



KRYETARI I KOMUNËS
MUNICIPAL PRESIDENT
PREDSIEDNIK OPSTINE

Tel / Fax: 038/200-46002
Rr. "Dëshmorët e Kombit" p.n.
E-mail: info.ferizaj@rks-gov.net

DATA/DATUM/DATE	14.08.2026
NR/BR.	01-228
PËR/ZA/TO	Kuvendin e Komunës së Ferizajt
PËRMES/PREKO/THROUGH	Xhavit Zariqi, Kryesues i Kuvendit të Komunës
NGA/OD/FROM	Agim Aliu, Kryetar i Komunës së Ferizajt
LËNDA/PREDMET/SUBJECT	Propozim – Vendim për dhënien në shfrytëzim afatgjatë të pjesëve të ngastrave kadastrale: 380-0 Zk. Talinoc i Muhaxhereve, ng.kad.651-0 Zk. Rahovicë, 3485-9, 3485-1, 3485-1 Zk. Jezerc, dhe 321-0 Zk. Neredime e Poshtme

Në mbështetje të nenit 58 pika h të Ligjit për Vetëqeverisjen Lokale Nr.03/L-040, nenit 51 pika 2.9 të Statutit të Komunës 01.Nr.50 të datës 28.06.2013, të nenit 6 pika 1.2, të LIGJI NR. 06/L-092 për Dhënjën në Shfrytëzim dhe Këmbimin e Pronës së Paluajtshme të Komunës, nenin 5 pika 1.3, neni 13, neni 24 pika 1 dhe 5, neni 25 pika 6 të Rregullores (Qrk) Nr. 09/2020 për Përcaktimin e Procedurave të Dhënies në Shfrytëzim dhe Këmbimin e Pronës së Paluajtshme të Komunës, Kryetari i Komunës i propozon Kuvendit të Komunës të merr:

VENDIM

I. Për dhënien në shfrytëzim afatgjatë të pjesëve të ngastrave kadastrale;

- 380-0 Zk. Talinoc I Muhaxherëve me sipërfaqe prej 9 m², pronë e komunës së Ferizajt.
- 651-0 Zk. Rahovicë me sipërfaqe prej 9 m², pronë e komunës së Ferizajt
- 3485-9 Zk. Jezerc me sipërfaqe prej 9 m², pronë e komunës së Ferizajt.
- 3485-1 Zk. Jezerc me sipërfaqe prej 9 m², pronë e komunës së Ferizajt.
- 3485-1 Zk. Jezerc me sipërfaqe prej 9 m², pronë e komunës së Ferizajt.
- 321-0 Zk. Neredime e Poshtme me sipërfaqe prej 9 m², pronë e komunës së Ferizajt.

- II. Pjesa e ngastrave kadastrale të përshkruara në pikën I të këtij propozimi i ipen në shfrytëzim Kompanisë Kosovare për Distribim dhe Furnizim me Energji Elektrike – SH.A.(KEDS), me qëllim të realizimit të projektit për ndërtimin, zgjerimin dhe përforcimin e rrjetit shpërndarës, KEDS –I trafostacioni 10(20)0.4kV për fshatrat Talinoc I Muhaxherëve, Rahovicë, Jezerc dhe Neredime e Poshtme.
- III. Afati për dhënjën në shfrytëzim i pjesëve të ngastrave kadastrale të përshruar më lartë, është 99 vite.
- IV. Pjeset e ngastrave kadastrale të përshkruara më lartë ipen në shfrytëzim me kompensim shuma e kompensimit është 1 (një) euro në muaj për 1 m², në total për të gjithë sipërfaqet e përshruar në nenin I është 90 (nëntëdhjetëeuro) euro në muaj, mënyra e pagesës së qirasë përcaktohet me marrëveshje, e njejta mund të paguhet çdo muaj apo një herë në vit për tërë vitin kalendarik.
- V. Pas miratimit të vendimit nga Kuvendi Komunal, Kuvendi e autorizon kryetarin e komunës që Brenda dhjetë (10) ditë pune nga hyrja në fuqi e vendimit të lidhë kontratën me fituesin.
- VI. Obligohet Drejtoria e Pronës, Gjeodezisë dhe Kadastër që të bëjë zbatimin e këtij vendimi, në operativë kadastral pas plotësimit të kushteve ligjore, ndarjes së parcelave dhe nënshkrimit të kontratës.

A r s y e t i m

Kompania Kosovare për Distribim dhe Furnizim me Energji Elektrike –SH.A (KEDS), me numer identifikues 810799364, ka ushtruar kërkesë me nr. 01-353/01-0028920/26 të dates 05.05.2026, përmes së cilës kërkesë kan kërkuar nga komuna e Ferizajt dhënjën në shfrytëzim të pjesëve të ngastrave kadastrale; **380-0 Zk. Talinoc i Muhaxhereve, ng.kad.651-0 Zk. Rahovicë, 3485-9, 3485-1, 3485-1 Zk. Jezerc, dhe 321-0 Zk. Neredime e Poshtme**, me qëllim të realizimit të projektit të ndërtimit të trafostacioneve 5 0.4kV.

Andaj bazuar në theksimet e sipërmendura i propozojm Kuvendit të vendos si në dispozitiv të këtij vendimi.

Propozimit i bashkangjiten:

- *Kërkesa e Kompanisë Kosovare për Distribim dhe Furnizim me Energji Elektrike –Sh-A (KEDS) me nr.01-353/01-0028920/26 te dates 05.05.2026 .*
- *Çertifikatat e pronësisë,*
- *Skicat e parcelave.*
-



REPUBLIKA E KOSOVËS - REPUBLIKA KOSOVA - REPUBLIC OF KOSOVA
KOMUNA FERIZAJ - OPŠTINA UROŠEVAC - MUNICIPALITY OF FERIZAJ



TRANSFER DPGJK

Formulari per kerkese apo ankese

A.A.

Drejtorati/Njesia

Zyra e Kryetarit

Data 05/05/2026

Mos shkruani në këtë pjesë

Numri i protokolit

01-353/01-0028920/26

Afati i zgjedhjes

04/06/2026

Vendimi

1. Informatat personale te parashtruesit te kerkeses:

Emri dhe mbiemri

Burbuqe Baruti / KEDS

Numri personal

...

Adresa e vendbanimit

Prishtinë

E-mail Adresa

Numri i tel. fiks

Numri i tel. mobil

49794145

Vlera për pagesë: 0.00

2. Mënyra e pranimit

Statusi i lëndës

Kërkesa

Ne proces

3. Ju lutemi të shkruani kërkesën apo ankesën tuaj në detaje:

Kerkese per dhenien ne shfrytezim te prones shoqerore/ komunale.

4. Dokumentet e bashkangjitura:

Nr. Lloji i dokumentit

5. Dëshmia e aplikuesit për vërtetësi

Unë Burbuqe Baruti / KEDS vërtetoj se informatat e lartshënuara janë të vërteta.

Për [Signature]
(Nënshkrimi)

*Ju lutemi të kërkonit nga zyrtari/ja fletëdëshminë për dorëzimin e kësaj kërkesë dhe dokumenteve të bashkangjitura

Pranuar nga:

Fitnetc.Bajrami

	NJËSIA INVESTIMET	Nr.	KEDS-DIV-F-DIV-02
	KËRKESE PËR SHFRYTËZIM TË PRONËS KOMUNALE	Faqe	Faqe 1 prej 2
		Versioni	1.0

KOMPANIA KOSOVARE PËR DISTRIBUIM ME ENERGIJË ELEKTRIKE – KEDS SH.A.
 KOSOVO ELECTRICITY DISTRIBUTION COMPANY – KEDS I.S.C.
 KOSOVSKO PREDUZEĆE ZA DISTRIBUCIJU ELEKTRIČNOM ENERGIJOM – KEDS D.O.O.

KEDS - SH.A.

Nr. **6346** Dt. **05 MAY 2026**
 PRISHTINE VIII

Datë:	29.04.2026
Për:	KRYETARIN E KOMUNËS SË FERIZAJIT - z. Agim Aliu DREJTORIA E PRONËS, KADASTËR DHE GJEODEZI
Nga:	Alpin Dogan, Kryeshefi Ekzekutiv i KEDS Turan Koçabayraktar, Zyrtar Kryesor i Rrjetit Yusuf Çigdem, Drejtor i Departamentit për Investime Faruk Gjukaj, Menaxher për punë ndërtimore Burbuqe Baruti, Inxhinierë për Bashkëpunim me Institucione Qeveritare
Tema:	KËRKESE PËR DHËNIEN NË SHFRYTËZIM TË PRONËS SHOQËRORE/KOMUNALE
Lënda:	Projektet me Plan Investiv 2026 për regjionin e Komunës së Ferizajit

Në bazë të Planit Investiv 2026 për Zgjerim dhe Përforsim të Rrjetit Shpërndarës, KEDS ka paraparë të ndërtohen trafostacione 10(20)/0.4kV për regjionin e Komunës së Ferizajit, andaj kërkojmë nga titulli i lartshënuar që të jep lejen e shfrytëzimit të pronës shoqërore/komunale për projektet:

1. Projekti “Talinovci i Muhaxherëve (kulla) – TS i Ri”

- Vendosja e trafostacionit të ri të tipit shtyllë metalike 10(20)/0.4kV me fuqi 400kVA, në hapësirën prej 9[m²] - në kuadër të parcelës nr.00380-0 ZK Talinovci i Muhaxherëve (komuna e Ferizajit) me këto koordinata:
 - Y: 7514537.257
 - X: 4694871.898

2. Projekti “TS Mirasal (xhamia) – TS i Ri 1”

- Vendosja e trafostacionit të ri të tipit shtyllë betoni 10(20)/0.4kV me fuqi 160kVA, në hapësirën prej 9[m²] - në kuadër të parcelës nr.01731-0 ZK Mirosalë (pronë shoqërore-rrugë e pakategorizuar) me këto koordinata:
 - Y: 7520043.171
 - X: 4695245.035

3. Projekti “TS Mirasal (xhamia) – TS i Ri 2”

- Vendosja e trafostacionit të ri të tipit shtyllë metalike 10(20)/0.4kV me fuqi 400kVA, në hapësirën prej 9[m²] - në kuadër të parcelës nr.02136-0 ZK Mirosalë (pronë shoqërore- rrugë e pakategorizuar) me këto koordinata:
 - Y: 7520758.483
 - X: 4694908.114

4. Projekti “TS Rahovica (Zariqët) – TS i Ri”

- Vendosja e trafostacionit të ri të tipit shtyllë betoni 10(20)/0.4kV me fuqi 250kVA, në hapësirën prej 9[m²] - në kuadër të parcelës nr.00651-0 ZK Rahovicë (komuna e Ferizajit) me këto koordinata:
 - Y: 7519197.630
 - X: 4698497.269

	NJËSIA INVESTIMET	Nr.	KEDS-DIV-F-DIV-02
		Faqe	Faqe 2 prej 2
	KËRKESË PËR SHFRYTËZIM TË PRONËS KOMUNALE	Versioni	1.0

5. Projekti “Dalja 10kV Jezerci”

- Vendorsja e trafostacionit të ri “Verishta – TS i Ri” të tipit shtyllë betoni 10(20)/0.4kV me fuqi 50kVA, në hapësirën prej 9[m²] - në kuadër të parcelës nr.03470-0 ZK Jezerc (pronë shoqërore) me këto koordinata:
 - Y: 7503185.845
 - X: 4691771.815
- Vendorsja e trafostacionit të ri “Mahalla e Katunit – TS i Ri” të tipit shtyllë betoni 10(20)/0.4kV me fuqi 160kVA, në hapësirën prej 9[m²] - në kuadër të parcelës nr.03485-9 ZK Jezerc (komuna e Ferizajit) me këto koordinata:
 - Y: 7500597.883
 - X: 4691110.966

6. Projekti “TS Jezerc – Ukëzmajli”

- Zhvendosja e trafostacionit ekzistues “TS Jezerc-Ukëzmajli” të tipit shtyllë betoni 10(20)/0.4kV me fuqi 250kVA, në hapësirën prej 9[m²] - në kuadër të parcelës nr.03484-0 ZK Jezerc (pronë shoqërore – rrugë e pakategorizuar) me këto koordinata:
 - Y: 7499097.258
 - X: 4691095.566

7. Projekti “TS Jezerc Ukëzmajli – TS i Ri 1” & “TS Jezerc Ukëzmajli – TS i Ri 2”

- Vendorsja e trafostacionit të ri TS Jezerc Ukëzmajli – TS i Ri 1 të tipit shtyllë betoni 10(20)/0.4kV me fuqi 160kVA, në hapësirën prej 9[m²] - në kuadër të parcelës nr.03485-1 ZK Jezerc (komuna e Ferizajit) me këto koordinata:
 - Y: 7499566.371
 - X: 4691520.477
- Vendorsja e trafostacionit të ri TS Jezerc Ukëzmajli – TS i Ri 2 të tipit shtyllë betoni 10(20)/0.4kV me fuqi 50kVA, në hapësirën prej 9[m²] - në kuadër të parcelës nr.03485-1 ZK Jezerc (komuna e Ferizajit) me këto koordinata:
 - Y: 7500117.147
 - X: 4691267.101

8. Projekti “TS Xhamija Balaj – TS i Ri”

- Vendorsja e trafostacionit të ri të tipit shtyllë betoni 10(20)/0.4kV me fuqi 250kVA, në hapësirën prej 9[m²] - në kuadër të parcelës nr.00321-0 ZK Nerodime e Poshtme (komuna e Ferizajit) me këto koordinata:
 - Y: 7508783.011
 - X: 4692307.582

Nr. kontaktues : 049/790-341 (burbuqe.baruti@keds-energy.com)



REPUBLIKA E KOSOVËS / REPUBLIKA KOSOVA / REPUBLIC OF KOSOVO

QEVERIA E KOSOVËS / VLADA KOSOVA / GOVERNMENT OF KOSOVA

MINISTRIA E MJEDISIT DHE PLANIFIKIMIT HAPËSINOR
MINISTARSTVO ŽIVOTNE SREDINE I PROSTORNOG PLANIRANJA
MINISTRY OF ENVIRONMENT AND SPATIAL PLANNING


AGJENCIA KADASTRALE E KOSOVËS/ KATASTARSKA AGENCIJA KOSOVA/ KOSOVA CADASTRAL AGENCY

KOPJA E PLANIT / KOPIJA PLANA / COPY PLAN

Zyra Kadastrale Komunale/ Opštinska Katastarska Kancelarija /Municipal Cadastral Office : FERIZAJ

Zona Kadastrale / Katastarska Zona / Cadastral Zone: Nerodime e Ultë

Njësia/Jedinica/Unit	Tipi/Vrsta/Type	Sipërfaqja/Povšina/Area m ²
P-72217030-00321-0	Parcelë / Parcela / Parcel	2686

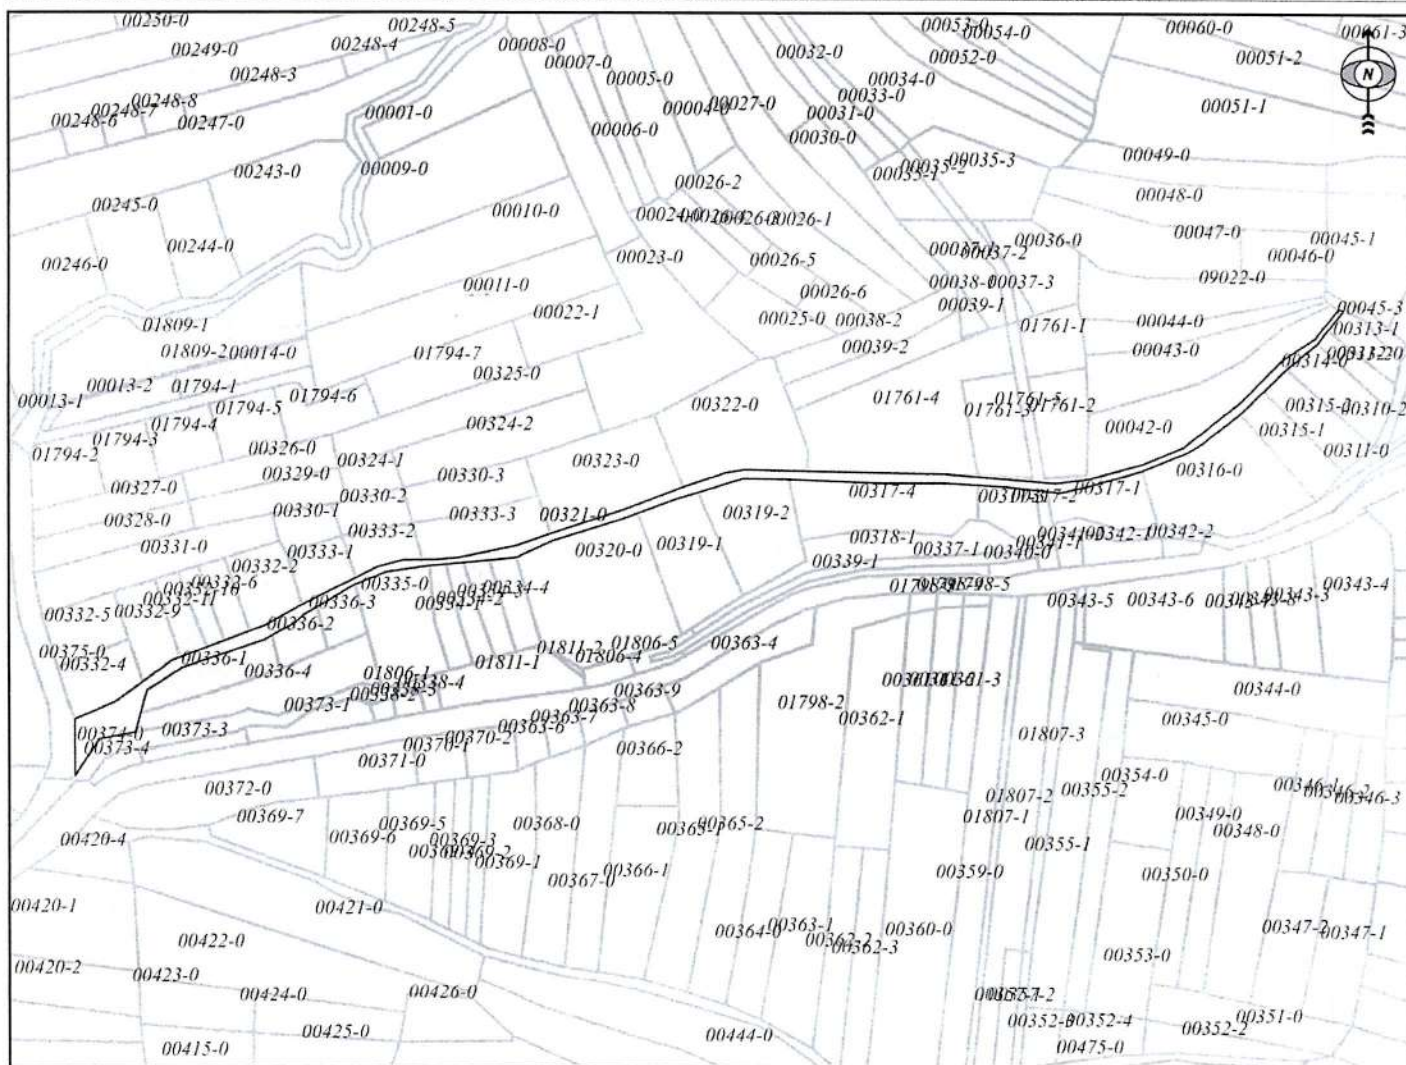

Shkalla/Razmera/Scale: 1:3259

Punoi/Obradio/Created: Kimete Hajdini

Nënshkrimi/Potpis/Signature:

Shënim/Beleška/Note:

Data/ Data/Date: 24.04.2026

Koha/ Vreme/ Time: 10:51:28



Republika e Kosovës
Republika Kosovo-Republic of Kosovo
Qeveria - Vlada - Government

Ministria e Mjedisit dhe Planifikimit Hapësinor / Ministarstvo Životne Sredine i Prostornog Planiranja /
Ministry of Environment and Spatial Planning

AGJENCIA KADASTRALE E KOSOVËS / KATASTARSKA AGENCIJA KOSOVA / KOSOVO CADASTRAL AGENCY

CERTIFIKATË / CERTIFIKAT / CERTIFICATE

NJËSIA KADASTRALE / KATASTARSKA JEDINICA / CADASTRAL UNIT : P-72217030-00321-0

Numri i referencës / Broj Predmet / Case Referent Number:	26769-2026
Koha e lëshimit / Datum i vreme izdavanja / Date and time of submission:	24.04.2026 - 09:06
Opština / Municipality:	FERIZAJ / UROŠEVAC / FERIZAJ
Kadastrale / Katastarska Zona / Cadastral Zone:	Nerodime E Ultë / Nerodime E Ultë / Nerodime E Ultë
Kadastrale Komunale / Opštinska Katastarska Kancelarija / Municipal Cadastral Office:	FERIZAJ / UROŠEVAC / FERIZAJ

HËNAT PËR NJËSINË KADASTRALE / PODACIO KATASTARSKOJ JEDINICI / CADASTRAL UNIT DATA

Emri i njësies kadastrale / Opštinska Katastarska Jedinica / Cad. Unit. No.	Lloji i njësies / Vrsta Jedinice / Unit Type	Lloji i pronës / Vrsta imovine / Property Type	Zona / U/R / G/S / U/R	Sipërfaqja / Površina / Area / (m²)	Përshkrim / Opis / Description	Krijuar më datën / Uradjeno na dan / Created On	Azhuruar / Ažurirano / Updated
P-72217030-00321-0	PARCELË / PARCELA / PARCEL	Pronë shoqërore / Društvena / Imovina / Socially owned Land		2686			

RESA E NJËSISË KADASTRALE / ADRESA KATASTARSKE JEDINICE /CADASTRAL UNIT ADDRESS

Vendi i quajtur / Mesto zvano / Called place	Kodi Postal / Poštanski Kod / Postal Code	Emri i rrugës / Naziv ulice / Street name	Krijuar më datën / Uradjeno na dan / Created On	Azhuruar / Ažurirano / Updated
MODRIÇ	0			



REPUBLIKA E KOSOVËS / REPUBLIKA KOSOVA / REPUBLIC OF KOSOVO
QEVERIA E KOSOVËS / VLADA KOSOVA / GOVERNMENT OF KOSOVA
MINISTRIA E MJEDISIT DHE PLANIFIKIMIT HAPËSINOR
MINISTARSTVO ŽIVOTNE SREDINE I PROSTORNOG PLANIRANJA
MINISTRY OF ENVIRONMENT AND SPATIAL PLANNING


AGJENCIA KADASTRALE E KOSOVËS/ KATASTARSKA AGENCIJA KOSOVA/ KOSOVA CADASTRAL AGENCY

KOPJA E PLANIT / KOPIJA PLANA / COPY PLAN

Zyra Kadastrale Komunale/ Opštinska Katastarska Kancelarija /Municipal Cadastral Office : FERIZAJ

Zona Kadastrale / Katastarska Zona / Cadastral Zone: Rahovicë

Njësia/Jedinica/Unit	Tipi/Vrsta/Type	Sipërfaqja/Povšina/Area m ²
P-72217072-00651-0	Parcelë / Parcela / Parcel	3760

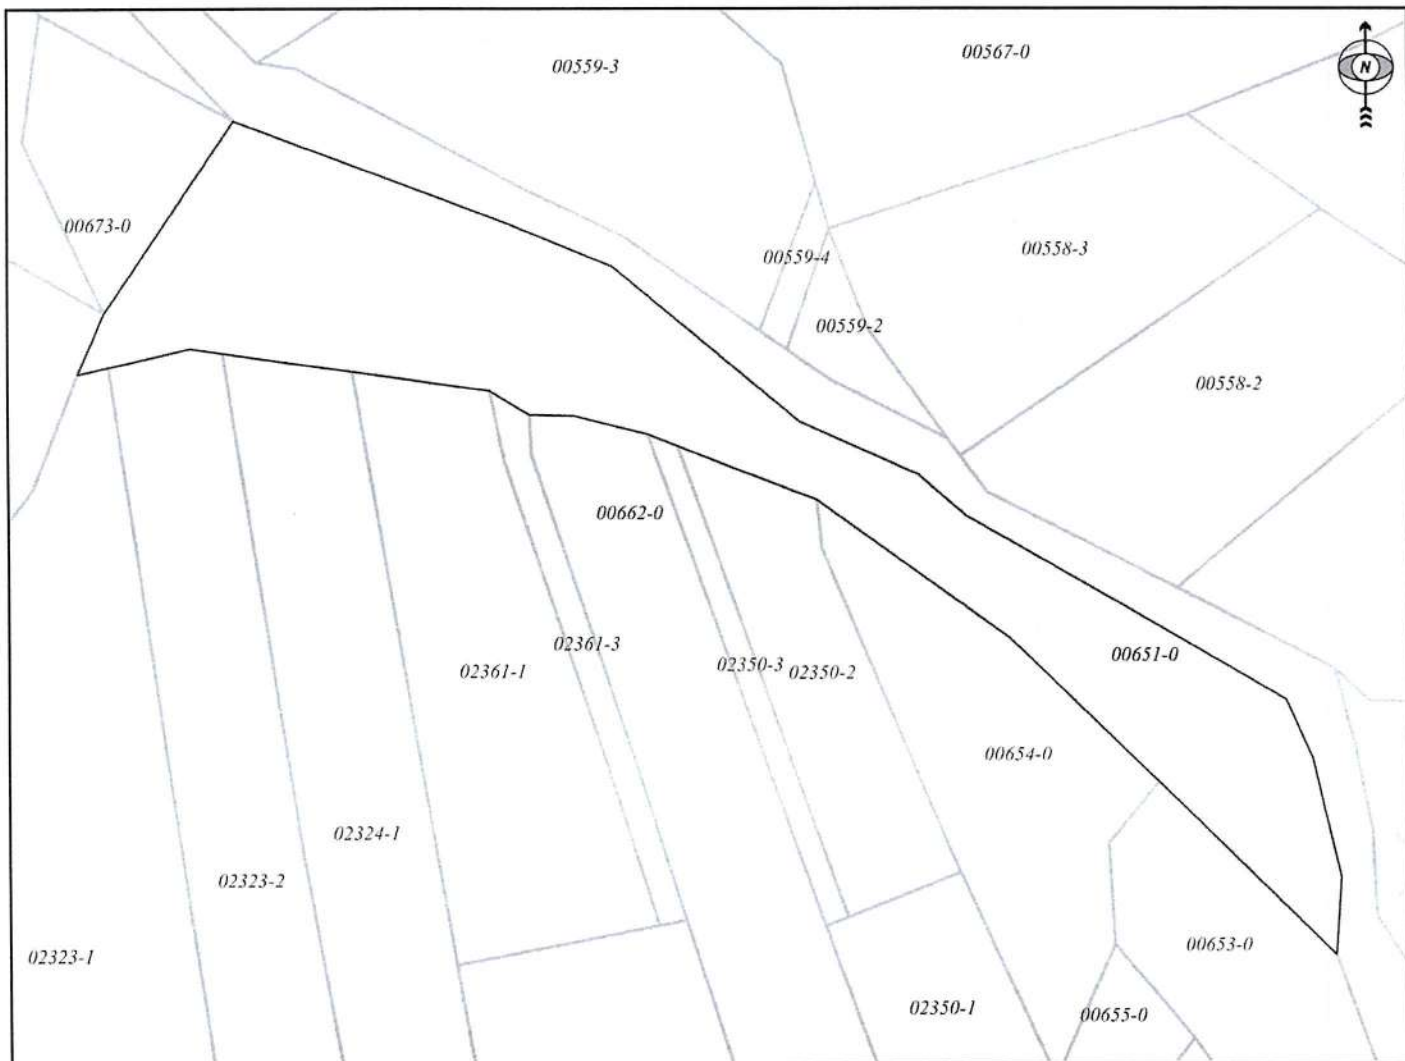

Shkalla/Razmera/Scale: 1:1094

Punoi/Obradio/Created: Kimete Hajdini

Nënshkrimi/Potpis/Signature:

Shënim/Beleška/Note:

Data/ Data/Date: 24.04.2026

Koha/ Vreme/ Time: 10:45:52



Republika e Kosovës
Republika Kosovo-Republic of Kosovo
Qeveria - Vlada - Government
Ministria e Mjedisit dhe Planifikimit Hapësinor / Ministarstvo Životne Sredine i Prostornog Planiranja /
Ministry of Environment and Spatial Planning
AGJENCIA KADASTRALE E KOSOVËS / KATASTARSKA AGENCIJA KOSOVA / KOSOVO CADASTRAL AGENCY

CERTIFIKATË / CERTIFIKAT / CERTIFICATE

NJËSIA KADASTRALE / KATASTARSKA JEDINICA / CADASTRAL UNIT : P-72217072-00651-0

Numri i referencës / Broj Predmet / Case Referent Number:	26769-2026
Koha e lëshimit / Datum i vreme izdavanja / Date and time of submission:	24.04.2026 - 09:05
Opština / Municipality:	FERIZAJ / UROŠEVAC / FERIZAJ
Kadastrale / Katastarska Zona / Cadastral Zone:	Rahovicë / Rahovica / Rahovićë
Kadastrale Komunale / Opštinska Katastarska Kancelarija / Municipal Cadastral Office:	FERIZAJ / UROŠEVAC / FERIZAJ

SHËNOTIMET PËR NJËSINË KADASTRALE / PODACI O KATASTARSKOJ JEDINICI / CADASTRAL UNIT DATA

Emri i njësies kadastrale / Ime katastarske jedinice Cad. Unit. No.	Lloji i njësies Vrsta Jedinice Unit Type	Lloji i pronës Vrsta imovine Property Type	Zona U/R G/S U/R	Sipërfaqja Površina Area (m²)	Përshkrim Opis Description	Krijuar më datën Uradjeno na dan Created On	Azhuruar Ažurirano Updated
P-72217072-00651-0	PARCELË / PARCELA / PARCEL	Pronë shoqërore / Društvena Imovina / Socially owned Land		3760			

ADRESA E NJËSISË KADASTRALE / ADRESA KATASTARSKE JEDINICE /CADASTRAL UNIT ADDRESS

Vendi i quajtur Mesto zvano Called place	Kodi Postal Poštanski Kod Postal Code	Emri i rrugës Naziv ulice Street name	Krijuar më datën Uradjeno na dan Created On	Azhuruar Ažurirano Updated
LAGJA E GEGËVE	0			



REPUBLIKA E KOSOVËS / REPUBLIKA KOSOVA / REPUBLIC OF KOSOVO
QEVERIA E KOSOVËS / VLADA KOSOVA / GOVERNMENT OF KOSOVA

MINISTRIA E MJEDISIT DHE PLANIFIKIMIT HAPËSINOR
MINISTARSTVO ŽIVOTNE SREDINE I PROSTORNOG PLANIRANJA
MINISTRY OF ENVIRONMENT AND SPATIAL PLANNING


AGJENCIA KADASTRALE E KOSOVËS/ KATASTARSKA AGENCIJA KOSOVA/ KOSOVA CADASTRAL AGENCY

KOPJA E PLANIT / KOPIJA PLANA / COPY PLAN

Zyra Kadastrale Komunale/ Opštinska Katastarska Kancelarija /Municipal Cadastral Office : FERIZAJ

Zona Kadastrale / Katastarska Zona / Cadastral Zone: Jezerc

Njësia/Jedinica/Unit	Tipi/Vrsta/Type	Sipërfaqja/Povšina/Area m ²
P-72217044-03485-1	Parcelë / Parcela / Parcel	6000

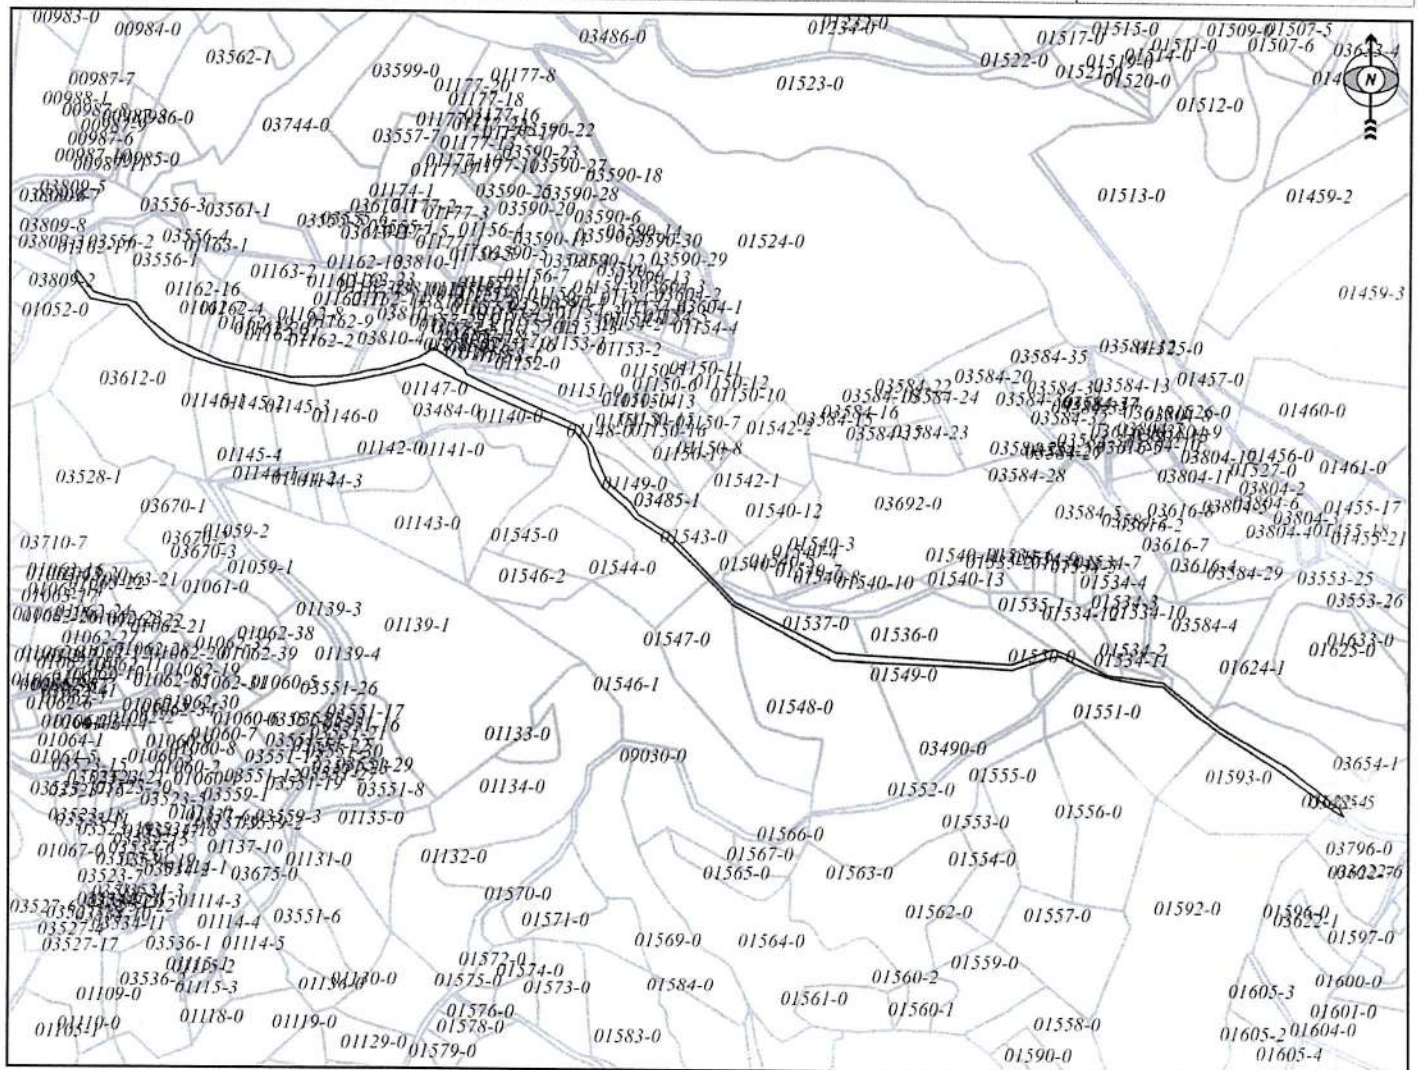

Shkalla/Razmera/Scale: 1:6181

Punoi/Obradio/Created: Kimete Hajdini

Nënshkrimi/Potpis/Signature:

Shënim/Beleška/Note:

Data/ Data/Date: 24.04.2026

Koha/ Vreme/ Time: 10:38:03





Republika e Kosovës
Republika Kosova-Republic of Kosovo
Qeveria - Vlada - Government

Ministria e Mjedisit dhe Planifikimit Hapësinor / Ministarstvo Životne Sredine i Prostornog Planiranja /
Ministry of Environment and Spatial Planning

AGJENCIA KADASTRALE E KOSOVËS / KATASTARSKA AGENCIJA KOSOVA / KOSOVO CADASTRAL AGENCY

CERTIFIKATË / CERTIFIKAT / CERTIFICATE

NJËSIA KADASTRALE / KATASTARSKA JEDINICA / CADASTRAL UNIT : P-72217044-03485-1

Numri i referencës / Broj Predmet / Case Referent Number:	26769-2026
Koha e lëshimit / Datum i vreme izdavanja / Date and time of submission:	24.04.2026 - 09:06
Opština / Municipality:	FERIZAJ / UROŠEVAC / FERIZAJ
Katastrale / Katastarska Zona / Cadastral Zone:	Jezerc / Jezerce / Liqeni
Kadastrale Komune / Opštinska Katastarska Kancelarija / Municipal Cadastral Office:	FERIZAJ / UROŠEVAC / FERIZAJ

THËNAT PËR NJËSINË KADASTRALE / PODACI O KATASTARSKOJ JEDINICI / CADASTRAL UNIT DATA

Emri i njësies kadastrale Mesto zvano Cad. Unit. No.	Lloji i njësies Vrsta Jedinice Unit Type	Lloji i pronës Vrsta imovine Property Type	Zona U/R G/S U/R	Sipërfaqja Površina Area (m²)	Përshkrim Opis Description	Krijuar më datën Uradjeno na dan Created On	Azhuruar Ažurirano Updated
P-72217044-03485-1	PARCELË / PARCELA / PARCEL	Pronë shoqërore / Društvena Imovina / Socially owned Land	Rural	6000	RFP.107/2023	24.10.2023	24.10.2023

ADRESA E NJËSISË KADASTRALE / ADRESA KATASTARSKE JEDINICE /CADASTRAL UNIT ADDRESS

Vendi i quajtur Mesto zvano Called place	Kodi Postal Poštanski Kod Postal Code	Emri i rrugës Naziv ulice Street name	Krijuar më datën Uradjeno na dan Created On	Azhuruar Ažurirano Updated
LAGJJA E UGËZMAJLËVE	0		24.10.2023	24.10.2023



REPUBLIKA E KOSOVËS / REPUBLIKA KOSOVA / REPUBLIC OF KOSOVO

QEVERIA E KOSOVËS / VLADA KOSOVA / GOVERNMENT OF KOSOVA

MINISTRIA E MJEDISIT DHE PLANIFIKIMIT HAPËSINOR
MINISTARSTVO ŽIVOTNE SREDINE I PROSTORNOG PLANIRANJA
MINISTRY OF ENVIRONMENT AND SPATIAL PLANNING


AGJENCIA KADASTRALE E KOSOVËS/ KATASTARSKA AGENCIJA KOSOVA/ KOSOVA CADASTRAL AGENCY

KOPJA E PLANIT / KOPIJA PLANA / COPY PLAN

Zyra Kadastrale Komunale/ Opštinska Katastarska Kancelarija /Municipal Cadastral Office : FERIZAJ

Zona Kadastrale / Katastarska Zona / Cadastral Zone: Jezerc

Njësia/Jedinica/Unit	Tipi/Vrsta/Type	Sipërfaqja/Povšina/Area m ²
P-72217044-03485-9	Parcelë / Parcela / Parcel	4296

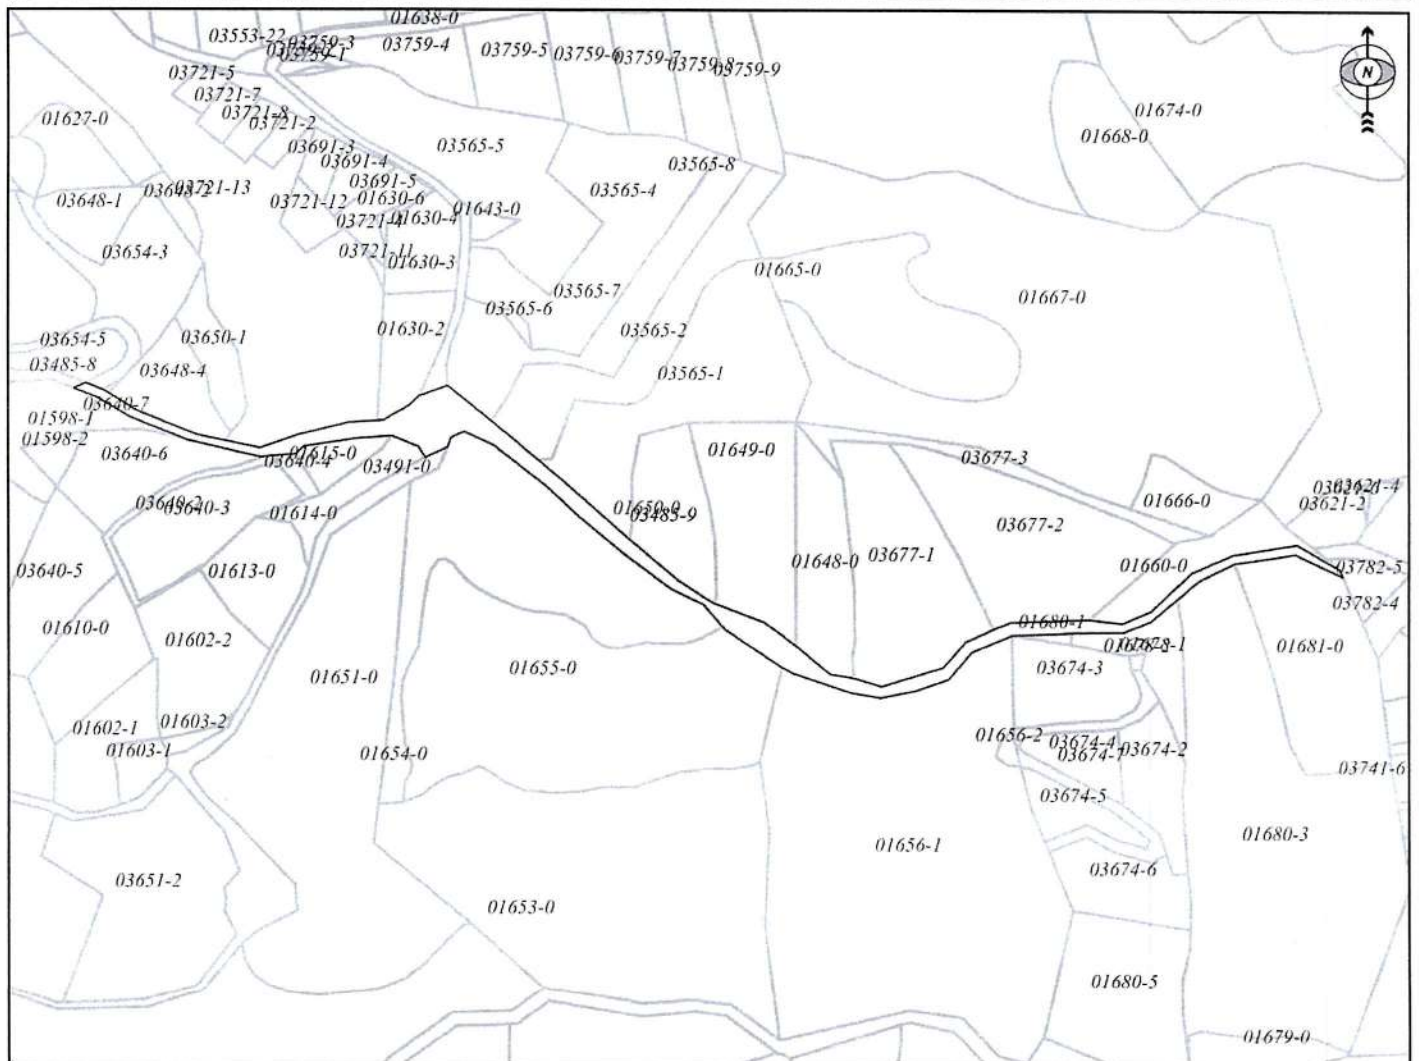

Shkalla/Razmera/Scale: 1:3427

Punoi/Obradio/Created: Kimete Hajdini

Nënshkrimi/Potpis/Signature:

Shënim/Beleška/Note:

Data/ Data/Date: 24.04.2026

Koha/ Vreme/ Time: 10:34:14



Republika e Kosovës
Republika Kosovo-Republic of Kosovo
Qeveria - Vlada - Government
Ministria e Mjedisit dhe Planifikimit Hapësinor / Ministarstvo Životne Sredine i Prostornog Planiranja /
Ministry of Environment and Spatial Planning
AGJENCIA KADASTRALE E KOSOVËS / KATASTARSKA AGENCIJA KOSOVA / KOSOVO CADASTRAL AGENCY

CERTIFIKATË / CERTIFIKAT / CERTIFICATE

NJËSIA KADASTRALE / KATASTARSKA JEDINICA / CADASTRAL UNIT : P-72217044-03485-9

lëndës / Broj Predmet / Case Referent Number:	26769-2026
koha e lëshimit / Datum i vreme izdavanja / Date and time of submission:	24.04.2026 - 09:13
Opština / Municipality:	FERIZAJ / UROŠEVAC / FERIZAJ
astrale / Katastarska Zona / Cadastral Zone:	Jezerc / Jezerce / Liqeni
astrale Komunale / Opštinska Katastarska Kancelarija / Municipal Cadastral Office:	FERIZAJ / UROŠEVAC / FERIZAJ

DHËNAT PËR NJËSINË KADASTRALE / PODACI O KATASTARSKOJ JEDINICI / CADASTRAL UNIT DATA

Emri i njësies kadastrale Broj katastarske jedinice Cad. Unit. No.	Lloji i njësies Vrsta jedinice Unit Type	Lloji i pronës Vrsta imovine Property Type	Zona U/R G/S U/R	Sipërfaqja Površina Area (m²)	Përshkrim Opis Description	Krijuar më datën Uradjeno na dan Created On	Azhuruar Ažurirano Updated
-72217044-03485-9	PARCELË / PARCELA / PARCEL	Pronë shoqërore / Društvena Imovina / Socially owned Land	Rural	4296	RFP.109/2024	06.11.2024	

RESA E NJËSISË KADASTRALE / ADRESA KATASTARSKJE JEDINICE /CADASTRAL UNIT ADDRESS

Vendi i quajtur Mesto zvano Called place	Kodi Postal Poštanski Kod Postal Code	Emri i rrugës Naziv ulice Street name	Krijuar më datën Uradjeno na dan Created On	Azhuruar Ažurirano Updated
LAGIJA E UGËZMAJLËVE	0		06.11.2024	



REPUBLIKA E KOSOVËS / REPUBLIKA KOSOVA / REPUBLIC OF KOSOVO

QEVERIA E KOSOVËS / VLADA KOSOVA / GOVERNMENT OF KOSOVA

MINISTRIA E MJEDISIT DHE PLANIFIKIMIT HAPËSINOR
MINISTARSTVO ŽIVOTNE SREDINE I PROSTORNOG PLANIRANJA
MINISTRY OF ENVIRONMENT AND SPATIAL PLANNING


AGJENCIA KADASTRALE E KOSOVËS/ KATASTARSKA AGENCIJA KOSOVA/ KOSOVA CADASTRAL AGENCY

KOPJA E PLANIT / KOPIJA PLANA / COPY PLAN

Zyra Kadastrale Komunale/ Opštinska Katastarska Kancelarija /Municipal Cadastral Office : FERIZAJ

Zona Kadastrale / Katastarska Zona / Cadastral Zone: Jezerc

Njësia/Jedinica/Unit	Tipi/Vrsta/Type	Sipërfaqja/Povšina/Area m ²
P-72217044-03470-0	Parcelë / Parcela / Parcel	82665

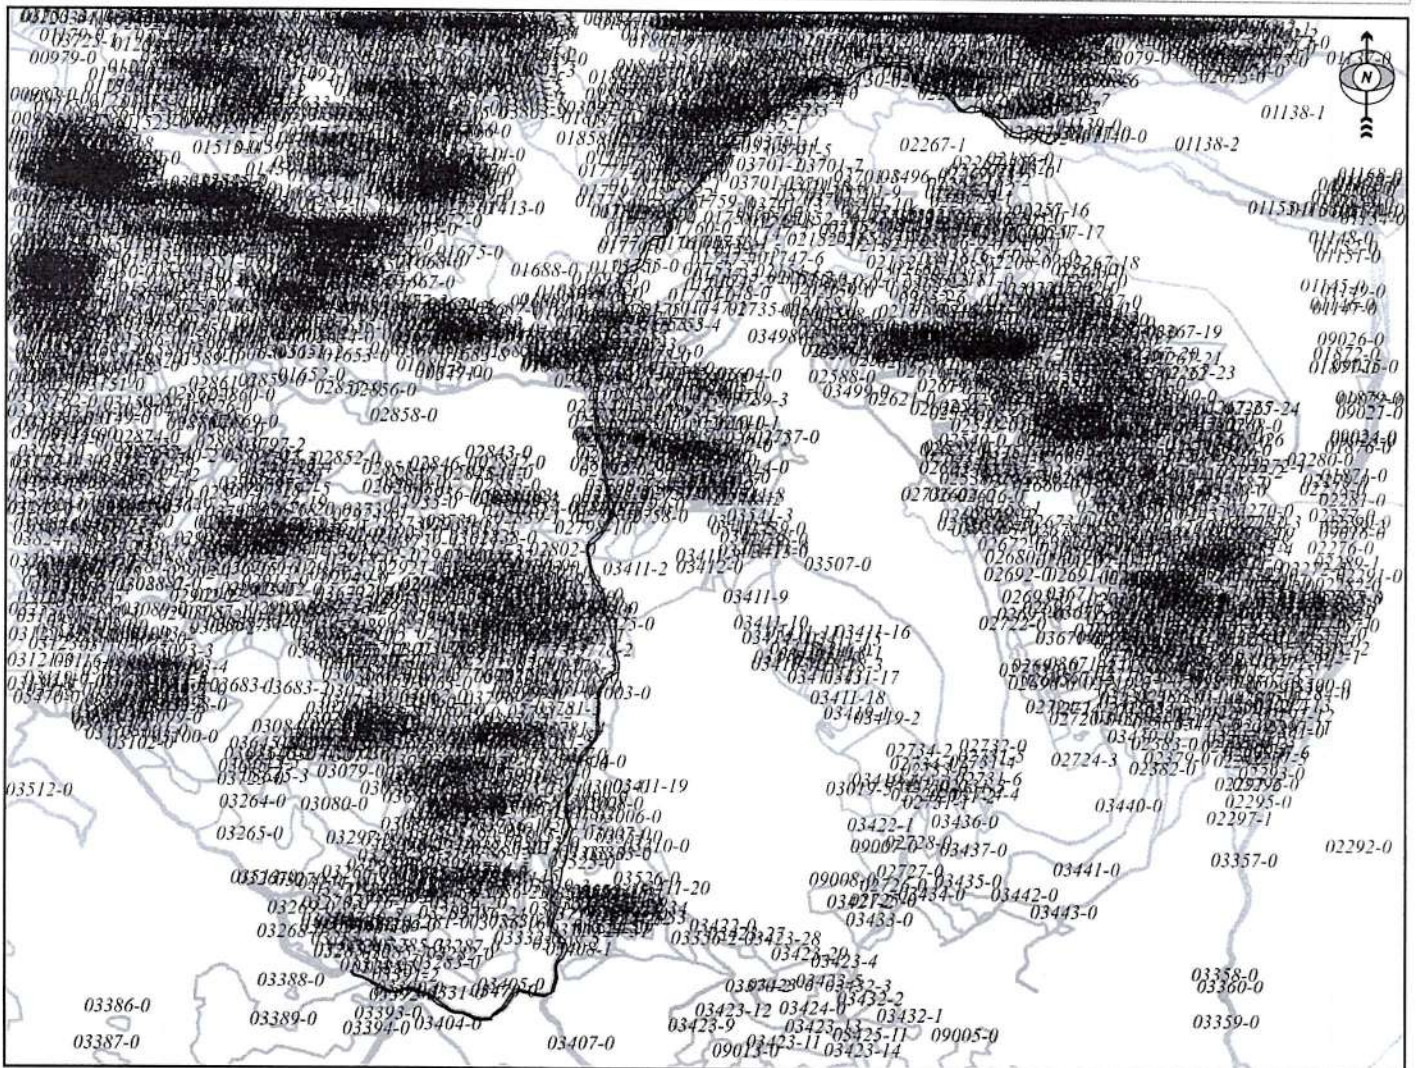

Shkalla/Razmera/Scale: 1:28123

Punoi/Obradio/Created: Kimete Hajdini

Nënshkrimi/Potpis/Signature:

Shënim/Beleška/Note:

Data/ Data/Date: 24.04.2026

Koha/ Vreme/ Time: 10:27:57



Republika e Kosovës
Republika Kosovo-Republic of Kosovo
Qeveria - Vlada - Government

Ministria e Mjedisit dhe Planifikimit Hapësinor / Ministarstvo Životne Sredine i Prostornog Planiranja /
Ministry of Environment and Spatial Planning

AGJENCIA KADASTRALE E KOSOVËS / KATASTARSKA AGENCIJA KOSOVA / KOSOVO CADASTRAL AGENCY

CERTIFIKATË / CERTIFIKAT / CERTIFICATE

NJËSIA KADASTRALE / KATASTARSKA JEDINICA / CADASTRAL UNIT : P-72217044-03470-0

Numri i referencës / Broj Predmet / Case Referent Number:	26769-2026
Koha e lëshimit / Datum i vreme izdavanja / Date and time of submission:	24.04.2026 - 09:05
Opština / Municipality:	FERIZAJ / UROŠEVAC / FERIZAJ
Opština / Katastarska Zona / Cadastral Zone:	Jezerc / Jezerce / Liqeni
Kancelaria Komunalne / Opštinska Katastarska Kancelarija / Municipal Cadastral Office:	FERIZAJ / UROŠEVAC / FERIZAJ

HËNAT PËR NJËSINË KADASTRALE / PODACI O KATASTARSKOJ JEDINICI / CADASTRAL UNIT DATA

Emri i njësies kadastrale Mesto zvano Called place	Lloji i njësies Vrsta Jedinice Unit Type	Lloji i pronës Vrsta imovine Property Type	Zona U/R G/S U/R	Sipërfaqja Površina Area (m²)	Përshkrim Opis Description	Krijuar më datën Uradjeno na dan Created On	Azhuruar Ažurirano Updated
P-72217044-03470-0	PARCELË / PARCELA / PARCEL	Pronë shoqërore / Društvena Imovina / Socially owned Land		82665			

ADRESA E NJËSISË KADASTRALE / ADRESA KATASTARSKE JEDINICE /CADASTRAL UNIT ADDRESS

Vendi i quajtur Mesto zvano Called place	Kodi Postal Poštanski Kod Postal Code	Emri i rrugës Naziv ulice Street name	Krijuar më datën Uradjeno na dan Created On	Azhuruar Ažurirano Updated
VELIKA REKA	0			



REPUBLIKA E KOSOVËS / REPUBLIKA KOSOVA / REPUBLIC OF KOSOVO
QEVERIA E KOSOVËS / VLADA KOSOVA / GOVERNMENT OF KOSOVA
MINISTRIA E MJEDISIT DHE PLANIFIKIMIT HAPËSINOR
MINISTARSTVO ŽIVOTNE SREDINE I PROSTORNOG PLANIRANJA
MINISTRY OF ENVIRONMENT AND SPATIAL PLANNING


AGJENCIA KADASTRALE E KOSOVËS/ KATASTARSKA AGENCIJA KOSOVA/ KOSOVA CADASTRAL AGENCY

KOPJA E PLANIT / KOPIJA PLANA / COPY PLAN

Zyra Kadastrale Komunale/ Opštinska Katastarska Kancelarija /Municipal Cadastral Office : FERIZAJ

Zona Kadastrale / Katastarska Zona / Cadastral Zone: Jezerc

Njësia/Jedinica/Unit	Tipi/Vrsta/Type	Sipërfaqja/Povšina/Area m ²
P-72217044-03484-0	Parcelë / Parcela / Parcel	4478

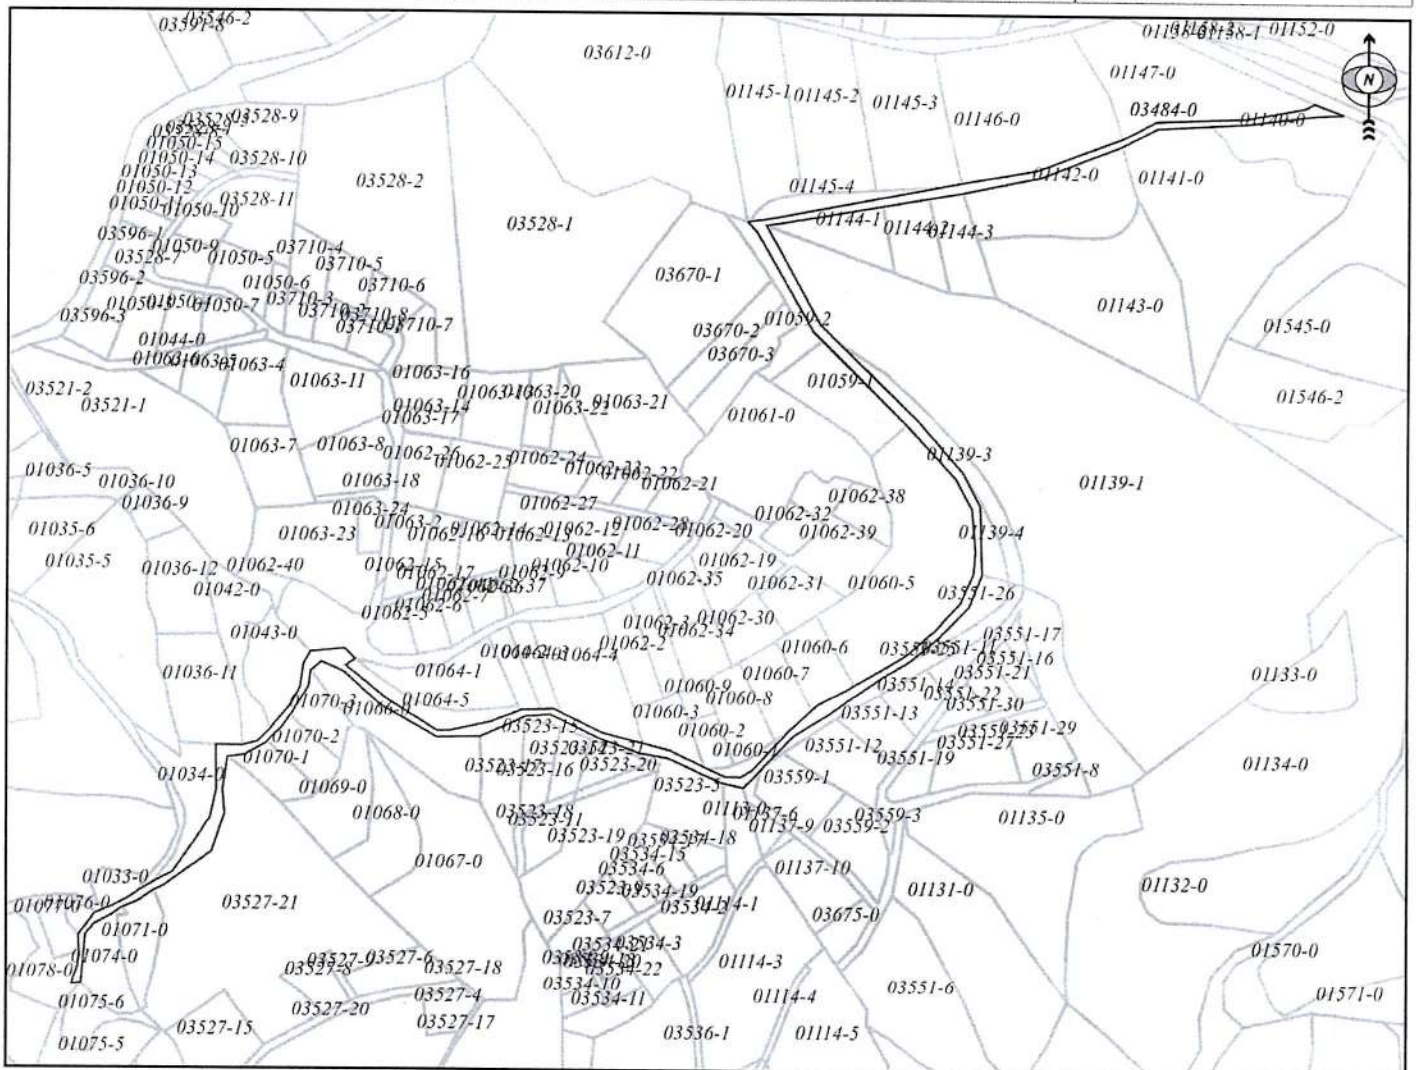

Shkalla/Razmera/Scale: 1:3552

Punoi/Obradio/Created: Kimete Hajdini

Nënshkrimi/Potpis/Signature:

Shënim/Beleška/Note:

Data/ Data/Date: 24.04.2026

Koha/ Vreme/ Time: 10:23:27



Republika e Kosovës
Republika Kosovo-Republic of Kosovo
Qeveria - Vlada - Government
Ministria e Mjedisit dhe Planifikimit Hapësinor / Ministarstvo Životne Sredine i Prostornog Planiranja /
Ministry of Environment and Spatial Planning
AGJENCIA KADASTRALE E KOSOVËS / KATASTARSKA AGENCIJA KOSOVA / KOSOVO CADASTRAL AGENCY

CERTIFIKATË / CERTIFIKAT / CERTIFICATE

NJËSIA KADASTRALE / KATASTARSKA JEDINICA / CADASTRAL UNIT : P-72217044-03484-0

Numri i referencës / Broj Predmet / Case Referent Number:	26769-2026
Koha e lëshimit / Datum i vreme izdavanja / Date and time of submission:	24.04.2026 - 09:06
Opština / Municipality:	FERIZAJ / UROŠEVAC / FERIZAJ
Kadastrale Zona / Cadastral Zone:	Jezerc / Jezerce / Liqeni
Kadastrale Komune / Opštinska Katastarska Kancelarija / Municipal Cadastral Office:	FERIZAJ / UROŠEVAC / FERIZAJ

HËNAT PËR NJËSINË KADASTRALE / PODACI O KATASTARSKOJ JEDINICI / CADASTRAL UNIT DATA

Emri i njësies kadastrale oj katastarske jedinice Cad. Unit. No.	Lloji i njësies Vrsta Jedinice Unit Type	Lloji i pronës Vrsta imovine Property Type	Zona U/R G/S U/R	Sipërfaqja Površina Area (m²)	Përshkrim Opis Description	Krijuar më datën Uradjeno na dan Created On	Azhuruar Ažurirano Updated
72217044-03484-0	PARCELË / PARCELA / PARCEL	Pronë shoqërore / Društvena Imovina / Socially owned Land		4478			

ADRESA E NJËSISË KADASTRALE / ADRESA KATASTARSKE JEDINICE /CADASTRAL UNIT ADDRESS

Vendi i quajtur Mesto zvano Called place	Kodi Postal Poštanski Kod Postal Code	Emri i rrugës Naziv ulice Street name	Krijuar më datën Uradjeno na dan Created On	Azhuruar Ažurirano Updated
LAGJA UGZMAJLËVE	0			





REPUBLIKA E KOSOVËS / REPUBLIKA KOSOVA / REPUBLIC OF KOSOVO

QEVERIA E KOSOVËS / VLADA KOSOVA / GOVERNMENT OF KOSOVA

MINISTRIA E MJEDISIT DHE PLANIFIKIMIT HAPËSINOR
MINISTARSTVO ŽIVOTNE SREDINE I PROSTORNOG PLANIRANJA
MINISTRY OF ENVIRONMENT AND SPATIAL PLANNING


AGJENCIA KADASTRALE E KOSOVËS/ KATASTARSKA AGENCIJA KOSOVA/ KOSOVA CADASTRAL AGENCY

KOPJA E PLANIT / KOPIJA PLANA / COPY PLAN

Zyra Kadastrale Komunale / Opštinska Katastarska Kancelarija /Municipal Cadastral Office : FERIZAJ

Zona Kadastrale / Katastarska Zona / Cadastral Zone: Mirosalë

Njësia/Jedinica/Unit	Tipi/Vrsta/Type	Sipërfaqja/Povšina/Area m ²
P-72217058-02136-0	Parcelë / Parcela / Parcel	33922

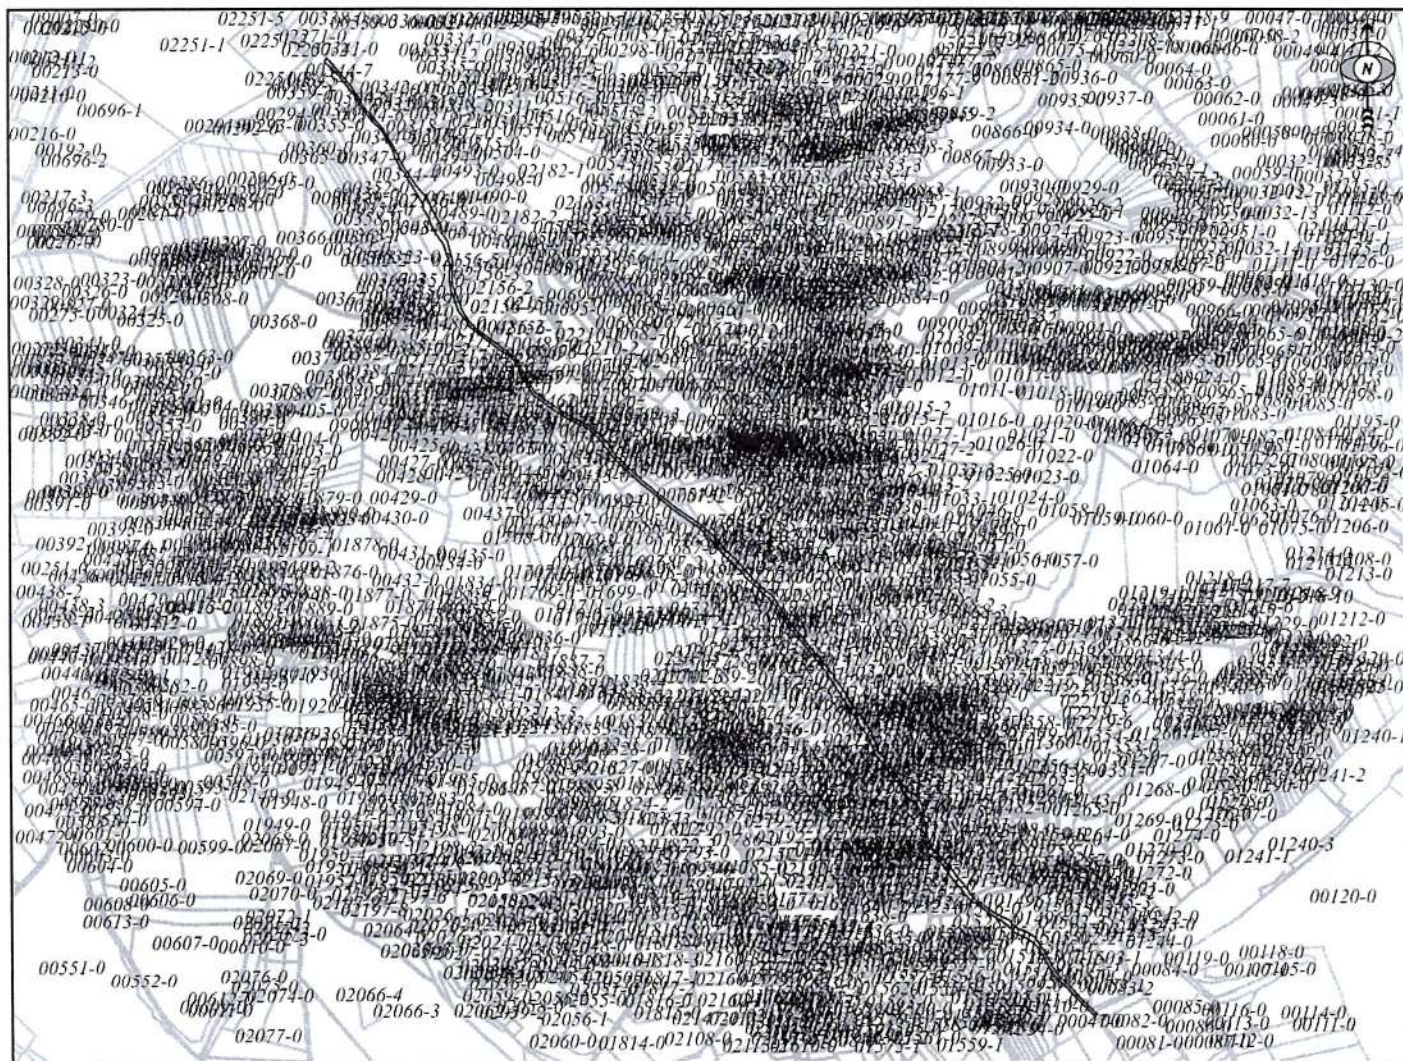

Shkalla/Razmera/Scale: 1:20590

Punoi/Obradio/Created: Kimete Hajdini

Nënshkrimi/Potpis/Signature:

Shënim/Beleška/Note:

Data/ Data/Date: 24.04.2026

Koha/ Vreme/ Time: 10:10:50



Republika e Kosovës
Republika Kosovo-Republic of Kosovo
Qeveria - Vlada - Government

Ministria e Mjedisit dhe Planifikimit Hapësinor / Ministarstvo Životne Sredine i Prostornog Planiranja /
Ministry of Environment and Spatial Planning

AGJENCIA KADASTRALE E KOSOVËS / KATASTARSKA AGENCIJA KOSOVA / KOSOVO CADASTRAL AGENCY

CERTIFIKATË / CERTIFIKAT / CERTIFICATE

NJËSIA KADASTRALE / KATASTARSKA JEDINICA / CADASTRAL UNIT : P-72217058-02136-0

Numri i kështimit / Broj Predmet / Case Referent Number:	26769-2026
Koha e lëshimit / Datum i vreme izdavanja / Date and time of submission:	24.04.2026 - 09:05
Opština / Municipality:	FERIZAJ / UROŠEVAC / FERIZAJ
Kadastrale Zona / Katastarska Zona / Cadastral Zone:	Mirosalë / Miroslavlje / Miroslalë
Kadastrale Komunale / Opštinska Katastarska Kancelarija / Municipal Cadastral Office:	FERIZAJ / UROŠEVAC / FERIZAJ

HEËNAT PËR NJËSINË KADASTRALE / PODACI O KATASTARSKOJ JEDINICI / CADASTRAL UNIT DATA

Emri i njësies kadastrale Mesto zvano Cad. Unit. No.	Lloji i njësies Vrsta Jedinice Unit Type	Lloji i pronës Vrsta imovine Property Type	Zona U/R G/S U/R	Sipërfaqja Površina Area (m²)	Përshkrim Opis Description	Krijuar më datën Uradjeno na dan Created On	Azhuruar Ažurirano Updated
P-72217058-02136-0	PARCELË / PARCELA / PARCEL	Pronë shoqërore / Društvena Imovina / Socially owned Land		33922			

ADRESA E NJËSISË KADASTRALE / ADRESA KATASTARSKE JEDINICE /CADASTRAL UNIT ADDRESS

Vendi i quajtur Mesto zvano Called place	Kodi Postal Poštanski Kod Postal Code	Emri i rrugës Naziv ulice Street name	Krijuar më datën Uradjeno na dan Created On	Azhuruar Ažurirano Updated
LAGJA E CAKAJËVE	0			



REPUBLIKA E KOSOVËS / REPUBLIKA KOSOVA / REPUBLIC OF KOSOVO
QEVERIA E KOSOVËS / VLADA KOSOVA / GOVERNMENT OF KOSOVA
MINISTRIA E MJEDISIT DHE PLANIFIKIMIT HAPËSINOR
MINISTARSTVO ŽIVOTNE SREDINE I PROSTORNOG PLANIRANJA
MINISTRY OF ENVIRONMENT AND SPATIAL PLANNING


AGJENCIA KADASTRALE E KOSOVËS/ KATASTARSKA AGENCIJA KOSOVA/ KOSOVA CADASTRAL AGENCY

KOPJA E PLANIT / KOPIJA PLANA / COPY PLAN

Zyra Kadastrale Komunale/ Opštinska Katastarska Kancelarija /Municipal Cadastral Office : FERIZAJ

Zona Kadastrale / Katastarska Zona / Cadastral Zone: Mirosalë

Njësia/Jedinica/Unit	Tipi/Vrsta/Type	Sipërfaqja/Povšina/Area m ²
P-72217058-01731-0	Parcelë / Parcela / Parcel	2965

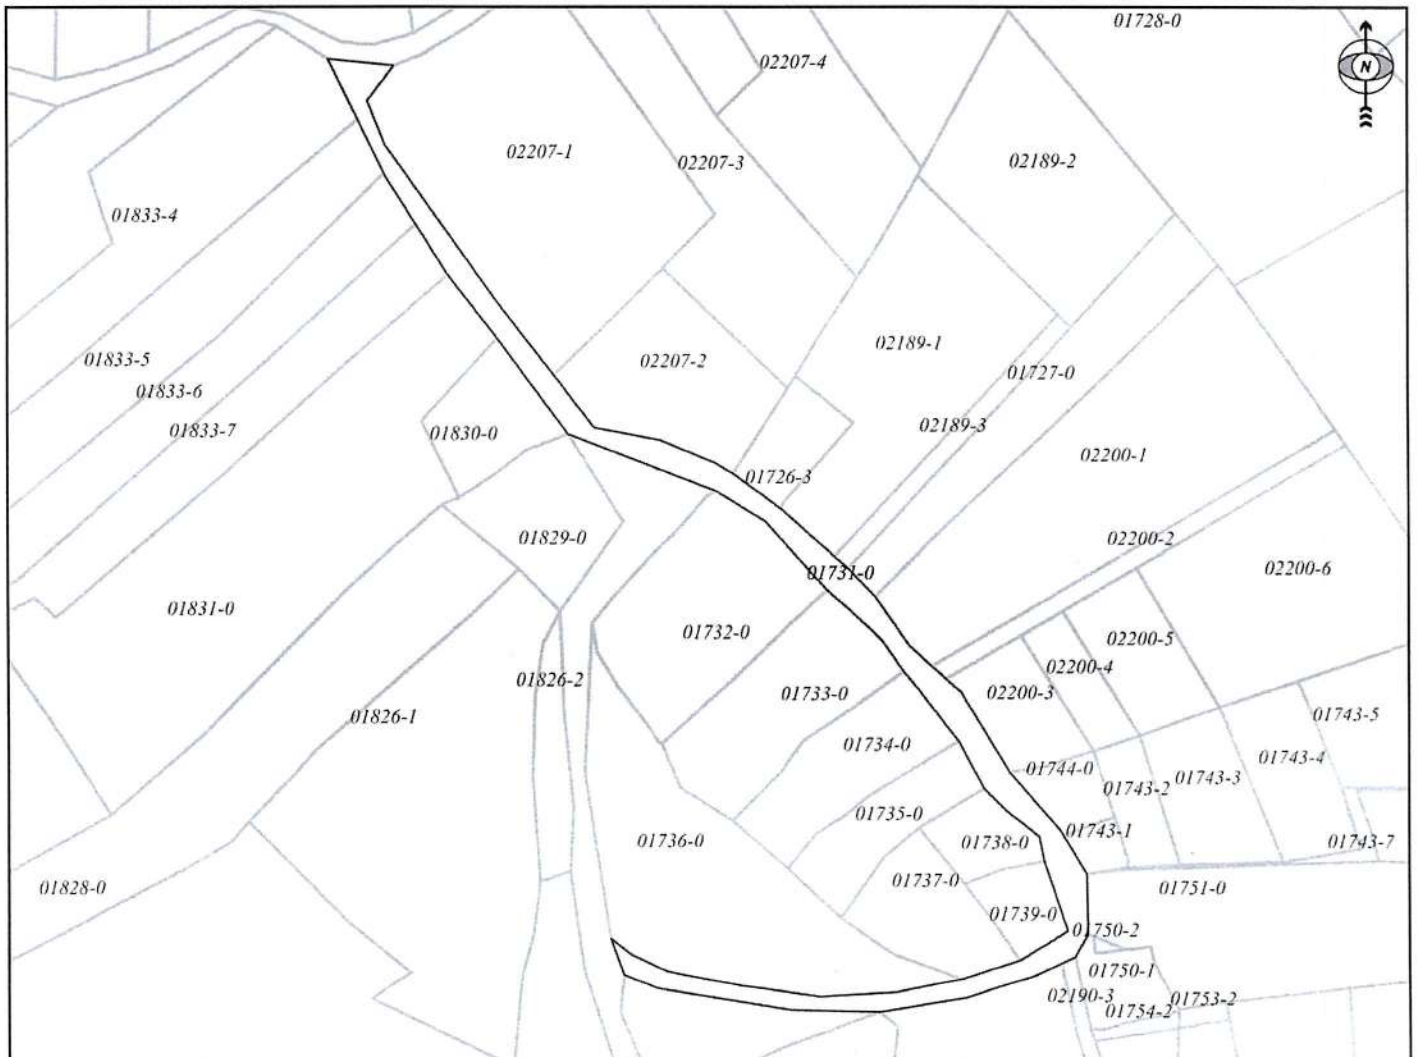

Shkalla/Razmera/Scale: 1:2070

Punoi/Obradio/Created: Kimete Hajdini

Nënshkrimi/Potpis/Signature:

Shënim/Beleška/Note:

Data/ Data/Date: 24.04.2026

Koha/ Vreme/ Time: 10:03:23



Republika e Kosovës
Republika Kosova-Republic of Kosovo
Qeveria - Vlada - Government
Ministria e Mjedisit dhe Planifikimit Hapësinor / Ministarstvo Životne Sredine i Prostornog Planiranja /
Ministry of Environment and Spatial Planning
AGJENCIA KADASTRALE E KOSOVËS / KATASTARSKA AGENCIJA KOSOVA / KOSOVO CADASTRAL AGENCY

CERTIFIKATË / CERTIFIKAT / CERTIFICATE

NJËSIA KADASTRALE / KATASTARSKA JEDINICA / CADASTRAL UNIT : P-72217058-01731-0

Numri i njësies kadastrale / Broj Predmet / Case Referent Number: 26769-2026	
Koha e lëshimit / Datum i vreme izdavanja / Date and time of submission: 24.04.2026 - 09:04	
Opština / Municipality: FERIZAJ / UROŠEVAC / FERIZAJ	
Zona / Katastarska Zona / Cadastral Zone: Mirosalë / Mirosavlje / Mirosalë	
Kancelaria Komunalne / Opštinska Katastarska Kancelarija / Municipal Cadastral Office: FERIZAJ / UROŠEVAC / FERIZAJ	

DHËNAT PËR NJËSINË KADASTRALE / PODACI O KATASTARSKOJ JEDINICI / CADASTRAL UNIT DATA

Emri i njësies kadastrale / Broj katastarske jedinice / Cad. Unit. No.	Lloji i njësies / Vrstja Jedinice / Unit Type	Lloji i pronës / Vrstja imovine / Property Type	Zona / U/R / G/S / U/R	Sipërfaqja / Përfaqja / Površina / Area / (m²)	Përshkrim / Opis / Description	Krijuar më datën / Uradjeno na dan / Created On	Azhuruar / Ažurirano / Updated
P-72217058-01731-0	PARCELË / PARCELA / PARCEL	Pronë shoqërore / Društvena / Imovina / Socially owned Land		2965			

ADRESA E NJËSISË KADASTRALE / ADRESA KATASTARSKJE JEDINICE /CADASTRAL UNIT ADDRESS

Vendi i quajtur / Mesto zvano / Called place	Kodi Postal / Poštanski Kod / Postal Code	Emri i rrugës / Naziv ulice / Street name	Krijuar më datën / Uradjeno na dan / Created On	Azhuruar / Ažurirano / Updated
LAGJA E SHORRAJËVE	0			





REPUBLIKA E KOSOVËS / REPUBLIKA KOSOVA / REPUBLIC OF KOSOVO
QEVERIA E KOSOVËS / VLADA KOSOVA / GOVERNMENT OF KOSOVA
MINISTRIA E MJEDISIT DHE PLANIFIKIMIT HAPËSINOR
MINISTARSTVO ŽIVOTNE SREDINE I PROSTORNOG PLANIRANJA
MINISTRY OF ENVIRONMENT AND SPATIAL PLANNING


AGJENCIA KADASTRALE E KOSOVËS/ KATASTARSKA AGENCIJA KOSOVA/ KOSOVA CADASTRAL AGENCY

KOPJA E PLANIT / KOPIJA PLANA / COPY PLAN

Zyra Kadastrale Komunale/ Opštinska Katastarska Kancelarija /Municipal Cadastral Office : FERIZAJ

Zona Kadastrale / Katastarska Zona / Cadastral Zone: Talinoc i muhaxherëve

Njësia/Jedinica/Unit	Tipi/Vrsta/Type	Sipërfaqja/Povšina/Area m ²
P-72217060-00380-0	Parcelë / Parcela / Parcel	4057

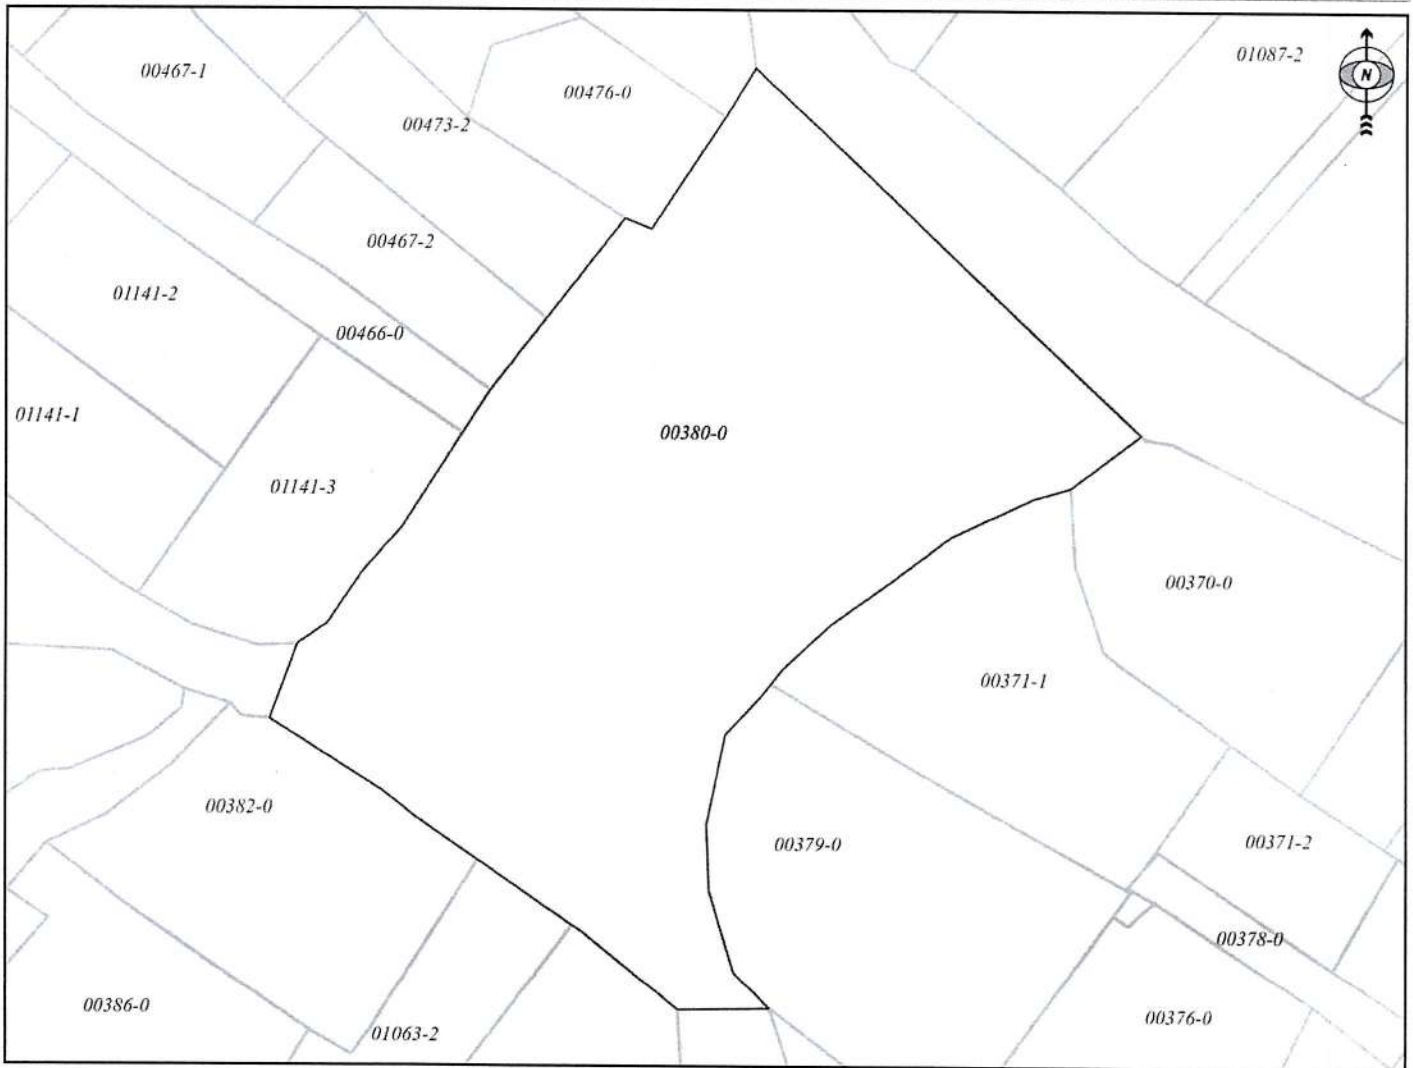

Shkalla/Razmera/Scale: 1:816

Punoi/Obradio/Created: Kimete Hajdini

Nënshkrimi/Potpis/Signature:

Shënim/Beleška/Note:

Data/ Data/Date: 24.04.2026

Koha/ Vreme/ Time: 09:52:27





Republika e Kosovës

Republika Kosovo-Republic of Kosovo

Qeveria - Vlada - Government

Ministria e Mjedisit dhe Planifikimit Hapësinor / Ministarstvo Životne Sredine i Prostornog Planiranja /
Ministry of Environment and Spatial Planning

AGJENCIA KADASTRALE E KOSOVËS / KATASTARSKA AGENCIJA KOSOVA / KOSOVO CADASTRAL AGENCY

CERTIFIKATË / CERTIFIKAT / CERTIFICATE

NJËSIA KADASTRALE / KATASTARSKA JEDINICA / CADASTRAL UNIT : P-72217060-00380-0

Lëndës / Broj Predmet / Case Referent Number:

26769-2026

koha e lëshimit / Datum i vreme izdavanja / Date and time of submission:

24.04.2026 - 09:04

/ Opština / Municipality:

FERIZAJ / UROŠEVAC / FERIZAJ

lastrale / Katastarska Zona / Cadastral Zone:

Talinoc I Muhaxherëve / Muhadžer Talinovac / Talinofci I Muhaxherëve

lastrale Komunale / Opštinska Katastarska Kancelarija / Municipal Cadastral Office: FERIZAJ / UROŠEVAC / FERIZAJ

PODHËNAT PËR NJËSINË KADASTRALE / PODACI O KATASTARSKOJ JEDINICI / CADASTRAL UNIT DATA

Emri i njësies kadastrale Broj katastarske jedinice Cad. Unit. No.	Lloji i njësies Vrsta jedinice Unit Type	Lloji i pronës Vrsta imovine Property Type	Zona U/R G/S U/R	Sipërfaqja Površina Area (m²)	Përshkrim Opis Description	Krijuar më datën Uradjeno na dan Created On	Azhuruar Ažurirano Updated
P-72217060-00380-0	PARCELË / PARCELA / PARCEL	Pronë shoqërore / Društvena Imovina / Socially owned Land		4057			

ADRESA E NJËSISË KADASTRALE / ADRESA KATASTARSKE JEDINICE / CADASTRAL UNIT ADDRESS


Vendi i quajtur Mesto zvano Called place	Kodi Postal Poštanski Kod Postal Code	Emri i rrugës Naziv ulice Street name	Krijuar më datën Uradjeno na dan Created On	Azhuruar Ažurirano Updated
RRUGA E FSHATIT	0			

na. FERIZAJ

Kadastrale :Nerodime e Ultë
Pron.Gjeodezi dhe Kadaster
11 Pronës

SKICA E MATJES

Pa Përpjes

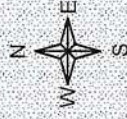

yra e verdh tregon ng.kad.321-0 me sip. 9m² z.k Nerodime e Ultë.

zim -Vendim për dhënien në shfrytëzim afatgjatë me qëllim të realizimit të projektit të ndërtimit të trafostacioneve 10(20)0.4kv

izaj: 17.08.2026

Punoi Gjeodeti: *Mehmet Mehmeti*

na. FERIZAJ



Kadastrale :Jezerc

ër Pron.Gjeodezi.dhe Kadaster

ri i Pronës

SKICA E MATJES

Pa Përpjes

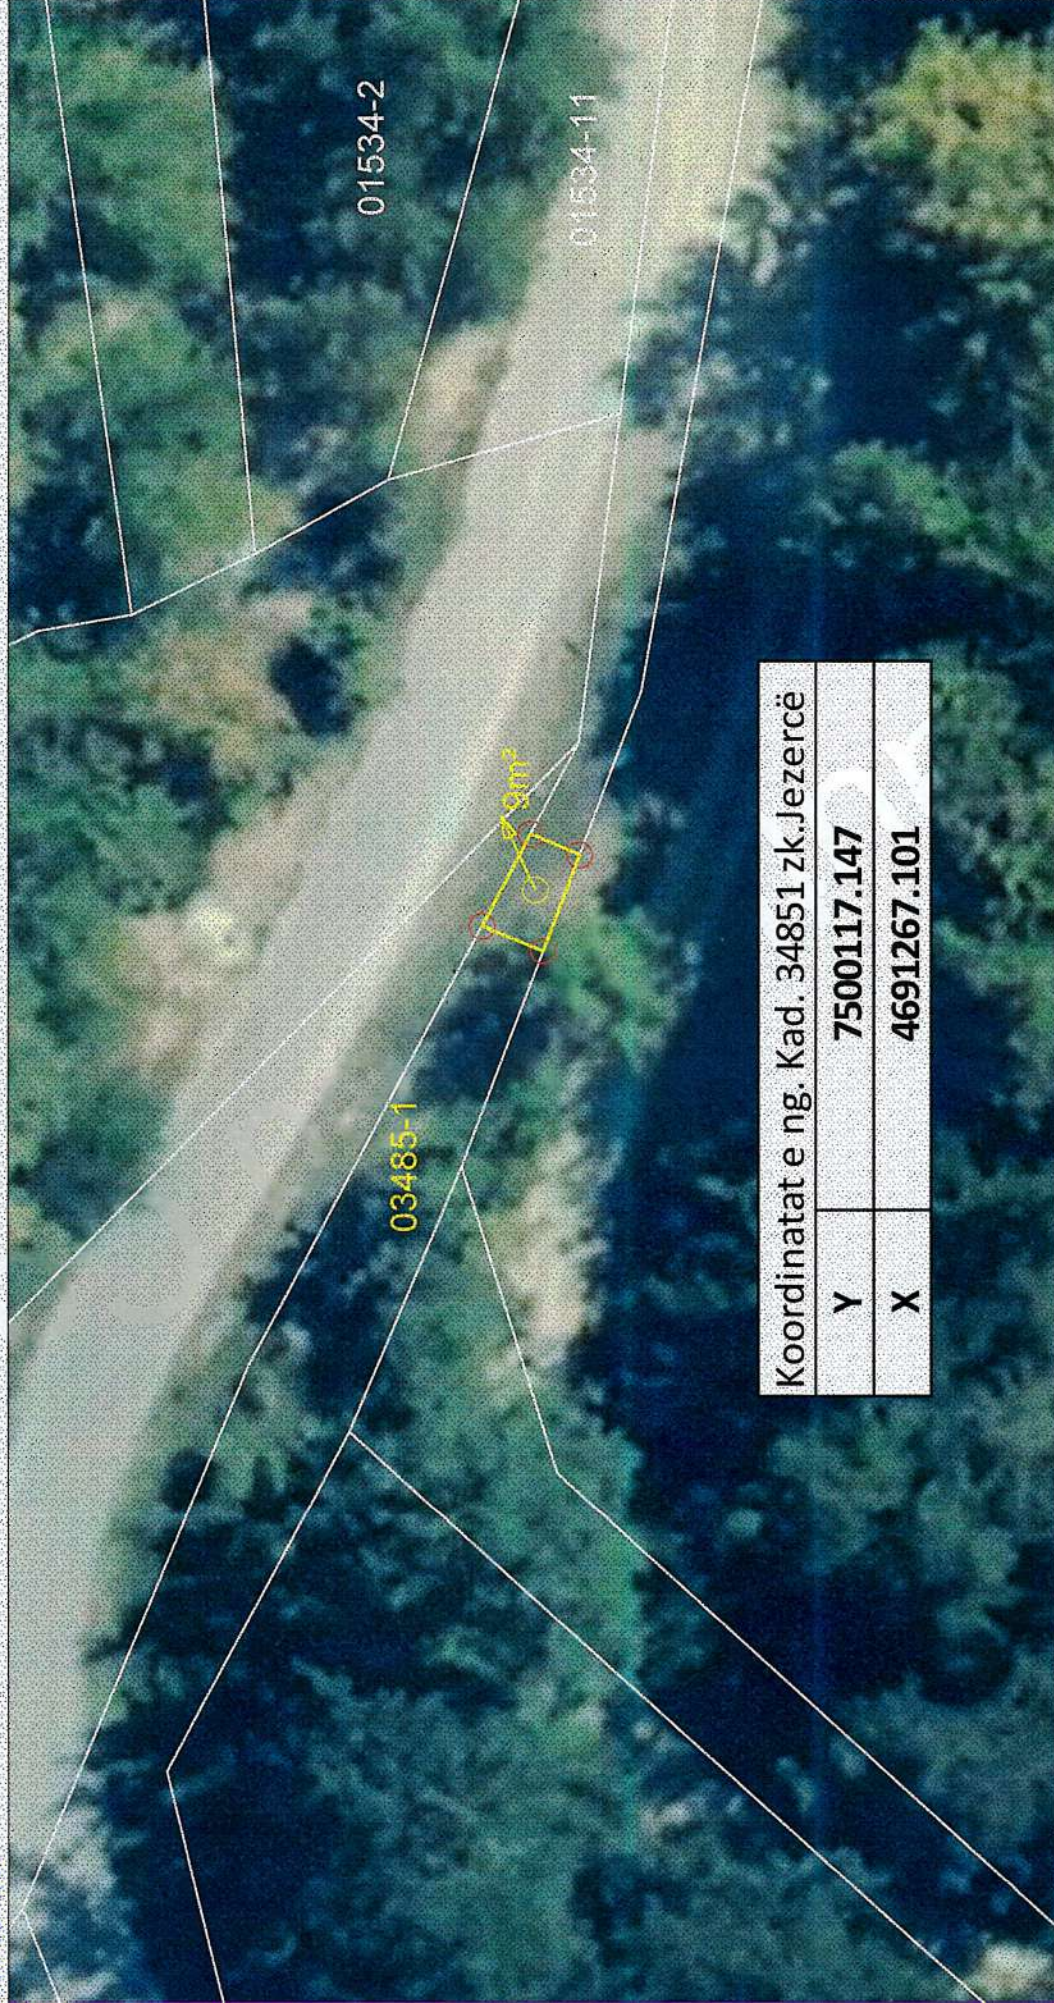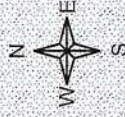

Koordinatat e ng. Kad. 34851 zk.Jezercë	
Y	7500117.147
X	4691267.101

kyra e verdh tregon ng.kad.3485-1 me sip. 9m² zk Jezerc.

zim -Vendim për dhënien në shfrytëzim afatgjatë me qëllim të realizimit të projektit të ndërtimit të trafostacioneve 10(20)0.4kv

rizaj: 21.07.2026

Punoi Gjeodeti: *Mehmet Mehmeti*

na. FERIZAJ



Kadastrale :Jezerc

ër Pron.Gjeodezi dhe Kadaster

ti Pronës

SKICA E MATJES

Pa Përpjes

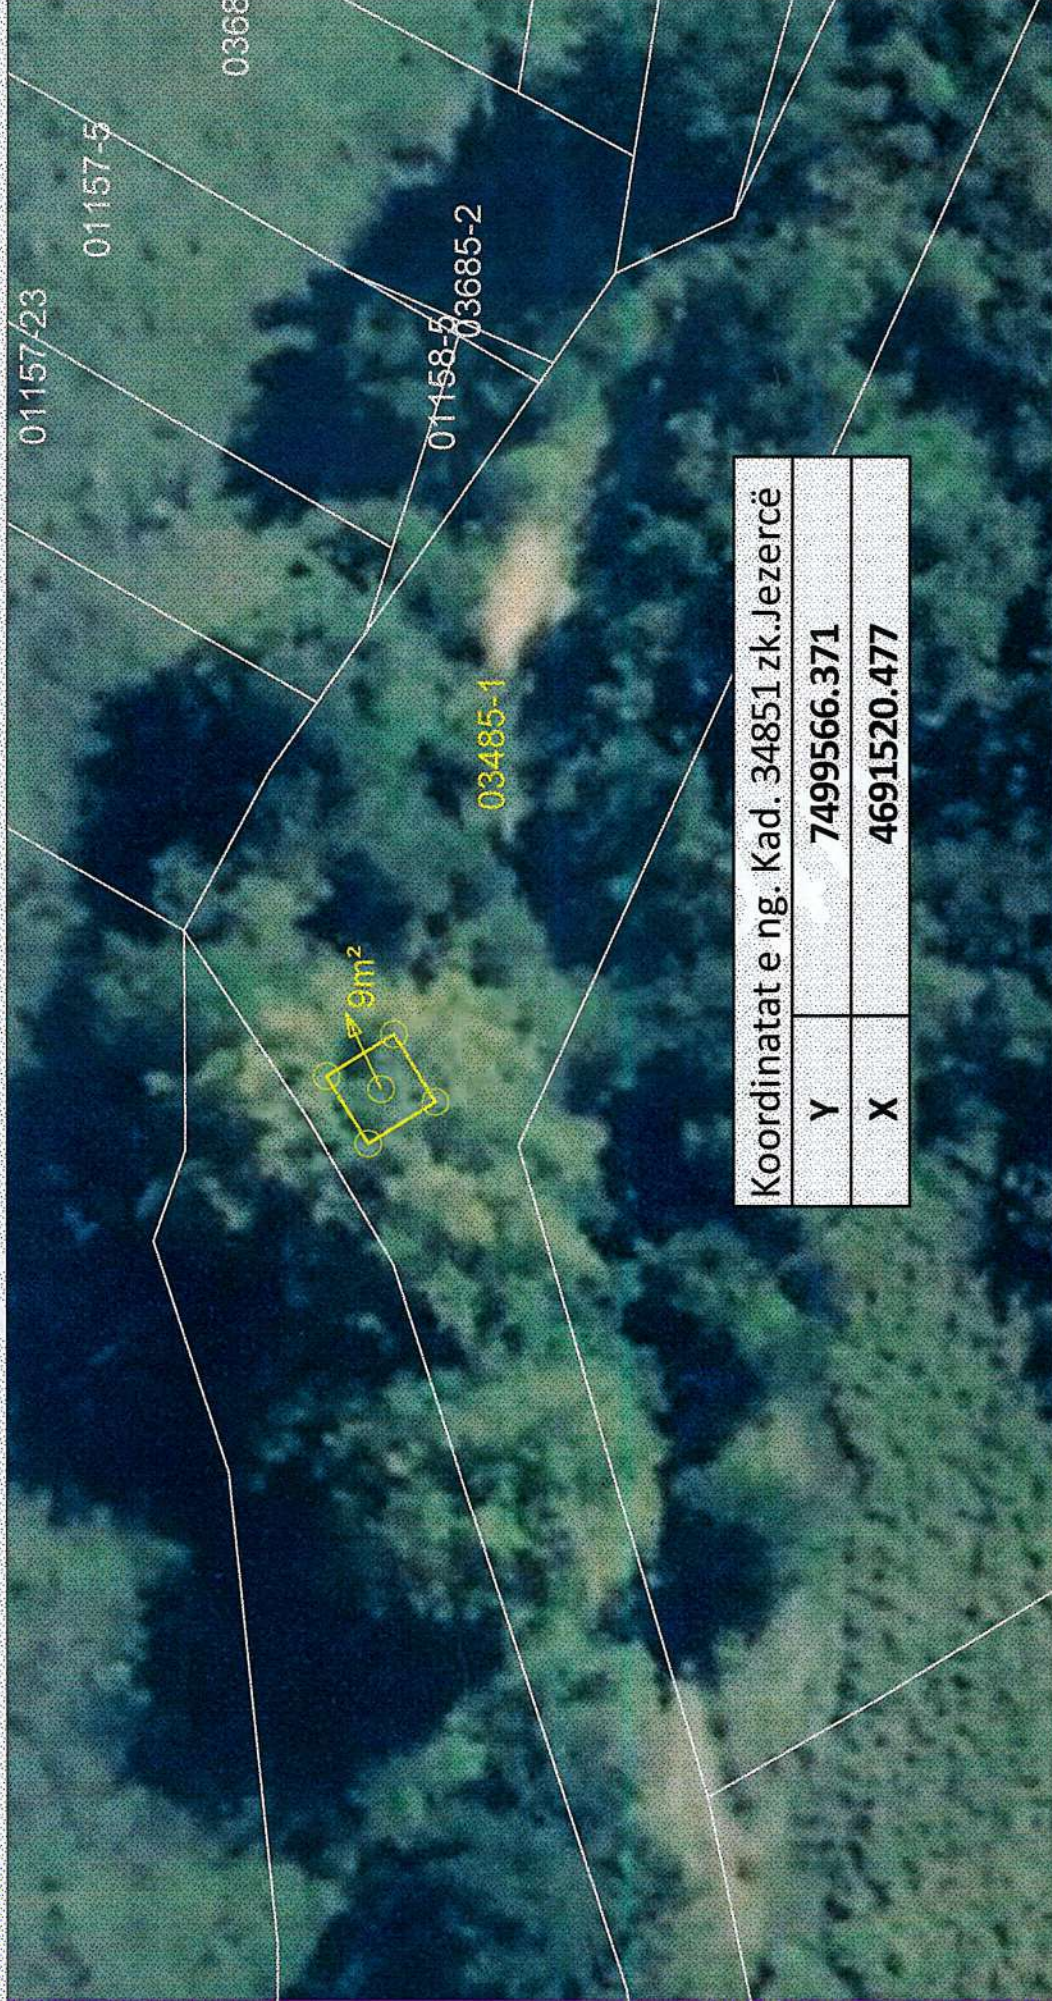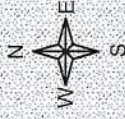

Koordinatat e ng. Kad. 34851 zk.Jezercë	
Y	7499566.371
X	4691520.477

yra e verdh tregon ng.kad.3485-1me sip. 9m² zk Jezerc.

zim -Vendim për dhënien në shfrytëzim afatgjatë me qellim të realizimit të projektit të ndërtimit të trafostacioneve 10(20)0.4kv


izaj: 21.07.2026

Punoi Gjeodeti: *Mehmet Mehmeti*

na. FERIZAJ
Kadastrale :Jezerc
ër Pron.Gjeodezi.dhe Kadaster
ri i Pronës

SKICA E MATJES

Pa Përpjes

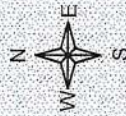

Koordinatat e ng. Kad. 3485-9 zk.Jezercë	
Y	7500597.883
X	4691110.966

yra e verdh tregon ng.kad.3485-9 me sip. 9m² zk Jezerc.

zim -Vendim për dhënien në shfrytëzim afatgjatë me qëllim të realizimit të projektit të ndërtimit të trafostacioneve 10(20)0 4kv

izaj: 21.07.2026

Punoi Gjeodeti: *Mehmet Mehmeti*

na FERIZAJ


Kadastrale :Rahovicë

ër Pron.Gjeodezi dhe Kadaster

ri i Pronës

SKICA E MATJES

Pa Përpjes

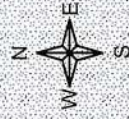

lyra e verdh tregon ng.kad.651-0 me sip. 9m² zk Rahovicë.

zimiz -Vendim për dhënien në shfrytëzim afatgjatë me qëllim të ndërtimit të projektit të trafostacioneve 10(20)0.4kv

rizaj: 17.08.2026

Punoi Gjeodeti: *Mehmet Mehmeti*



Mh

na. FERIZAJ

Kadastrale : Talinoc i Muhaxherve
ër Pron. Gjeodezi dhe Kadaster
ri i Pronës

SKICA E MATJES

Pa Përpjes

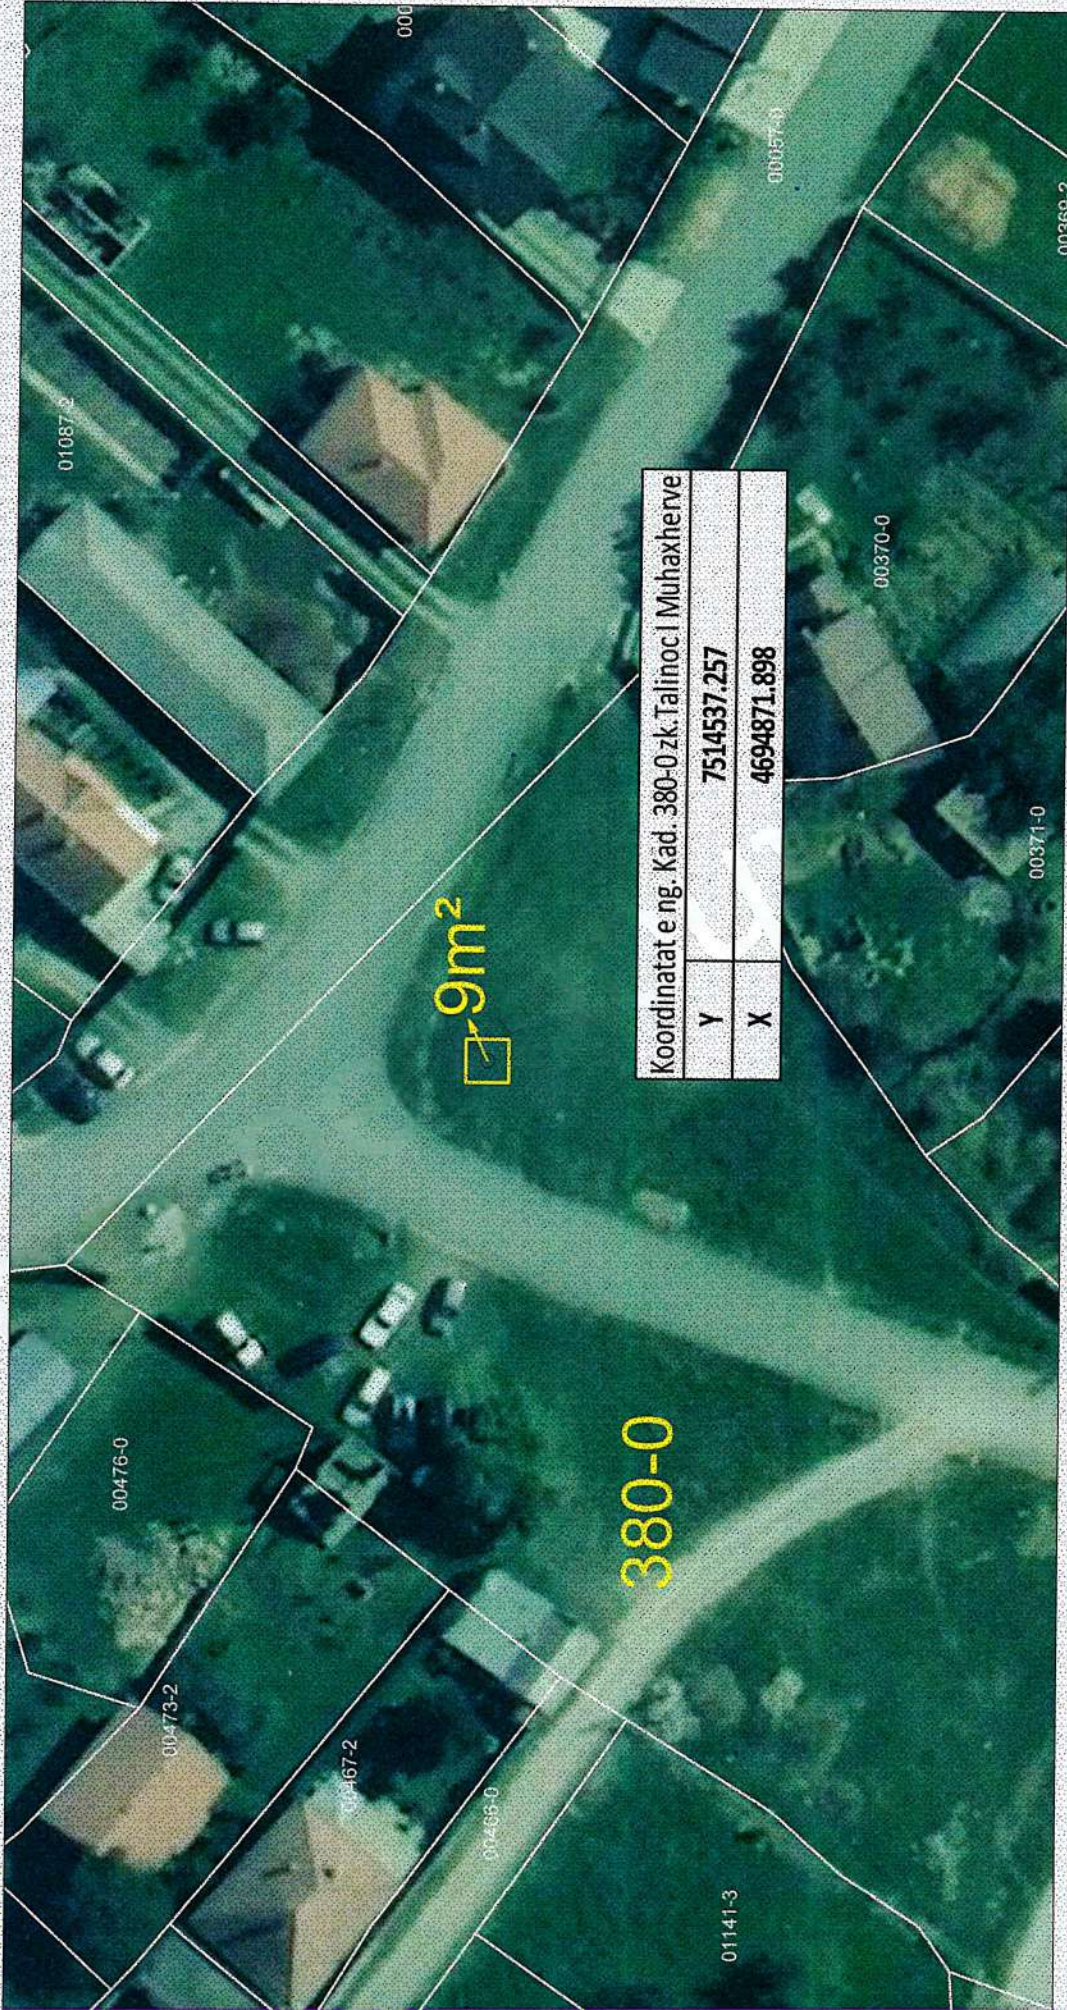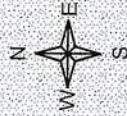

Koordinatat e ng. Kad. 380-0 zk. Talinoc I Muhaxherve	
Y	7514537.257
X	4694871.898

yra e verdh tregon ng.kad.380-0 me sip. 9m² zk Talinoc i Muhaxherve.

zim -Vendim për dhënien në shfrytëzim afatgjatë me qëllim të realizimit të projektit të ndërtimit të trafostacioneve 10(20)0.4kv

izaj: 17.08.2026

Punoi Gjeodeti: *Mehmet Mehmeti*